



가축분뇨 자원화시설 표준설계도

● 액비저장시설 ●
(사각콘크리트식 - 12.0M)
축 분 08 - 카

[illegible]

■ 액비 저장시설 (사각콘크리트-12.0M) 설계개요 ■

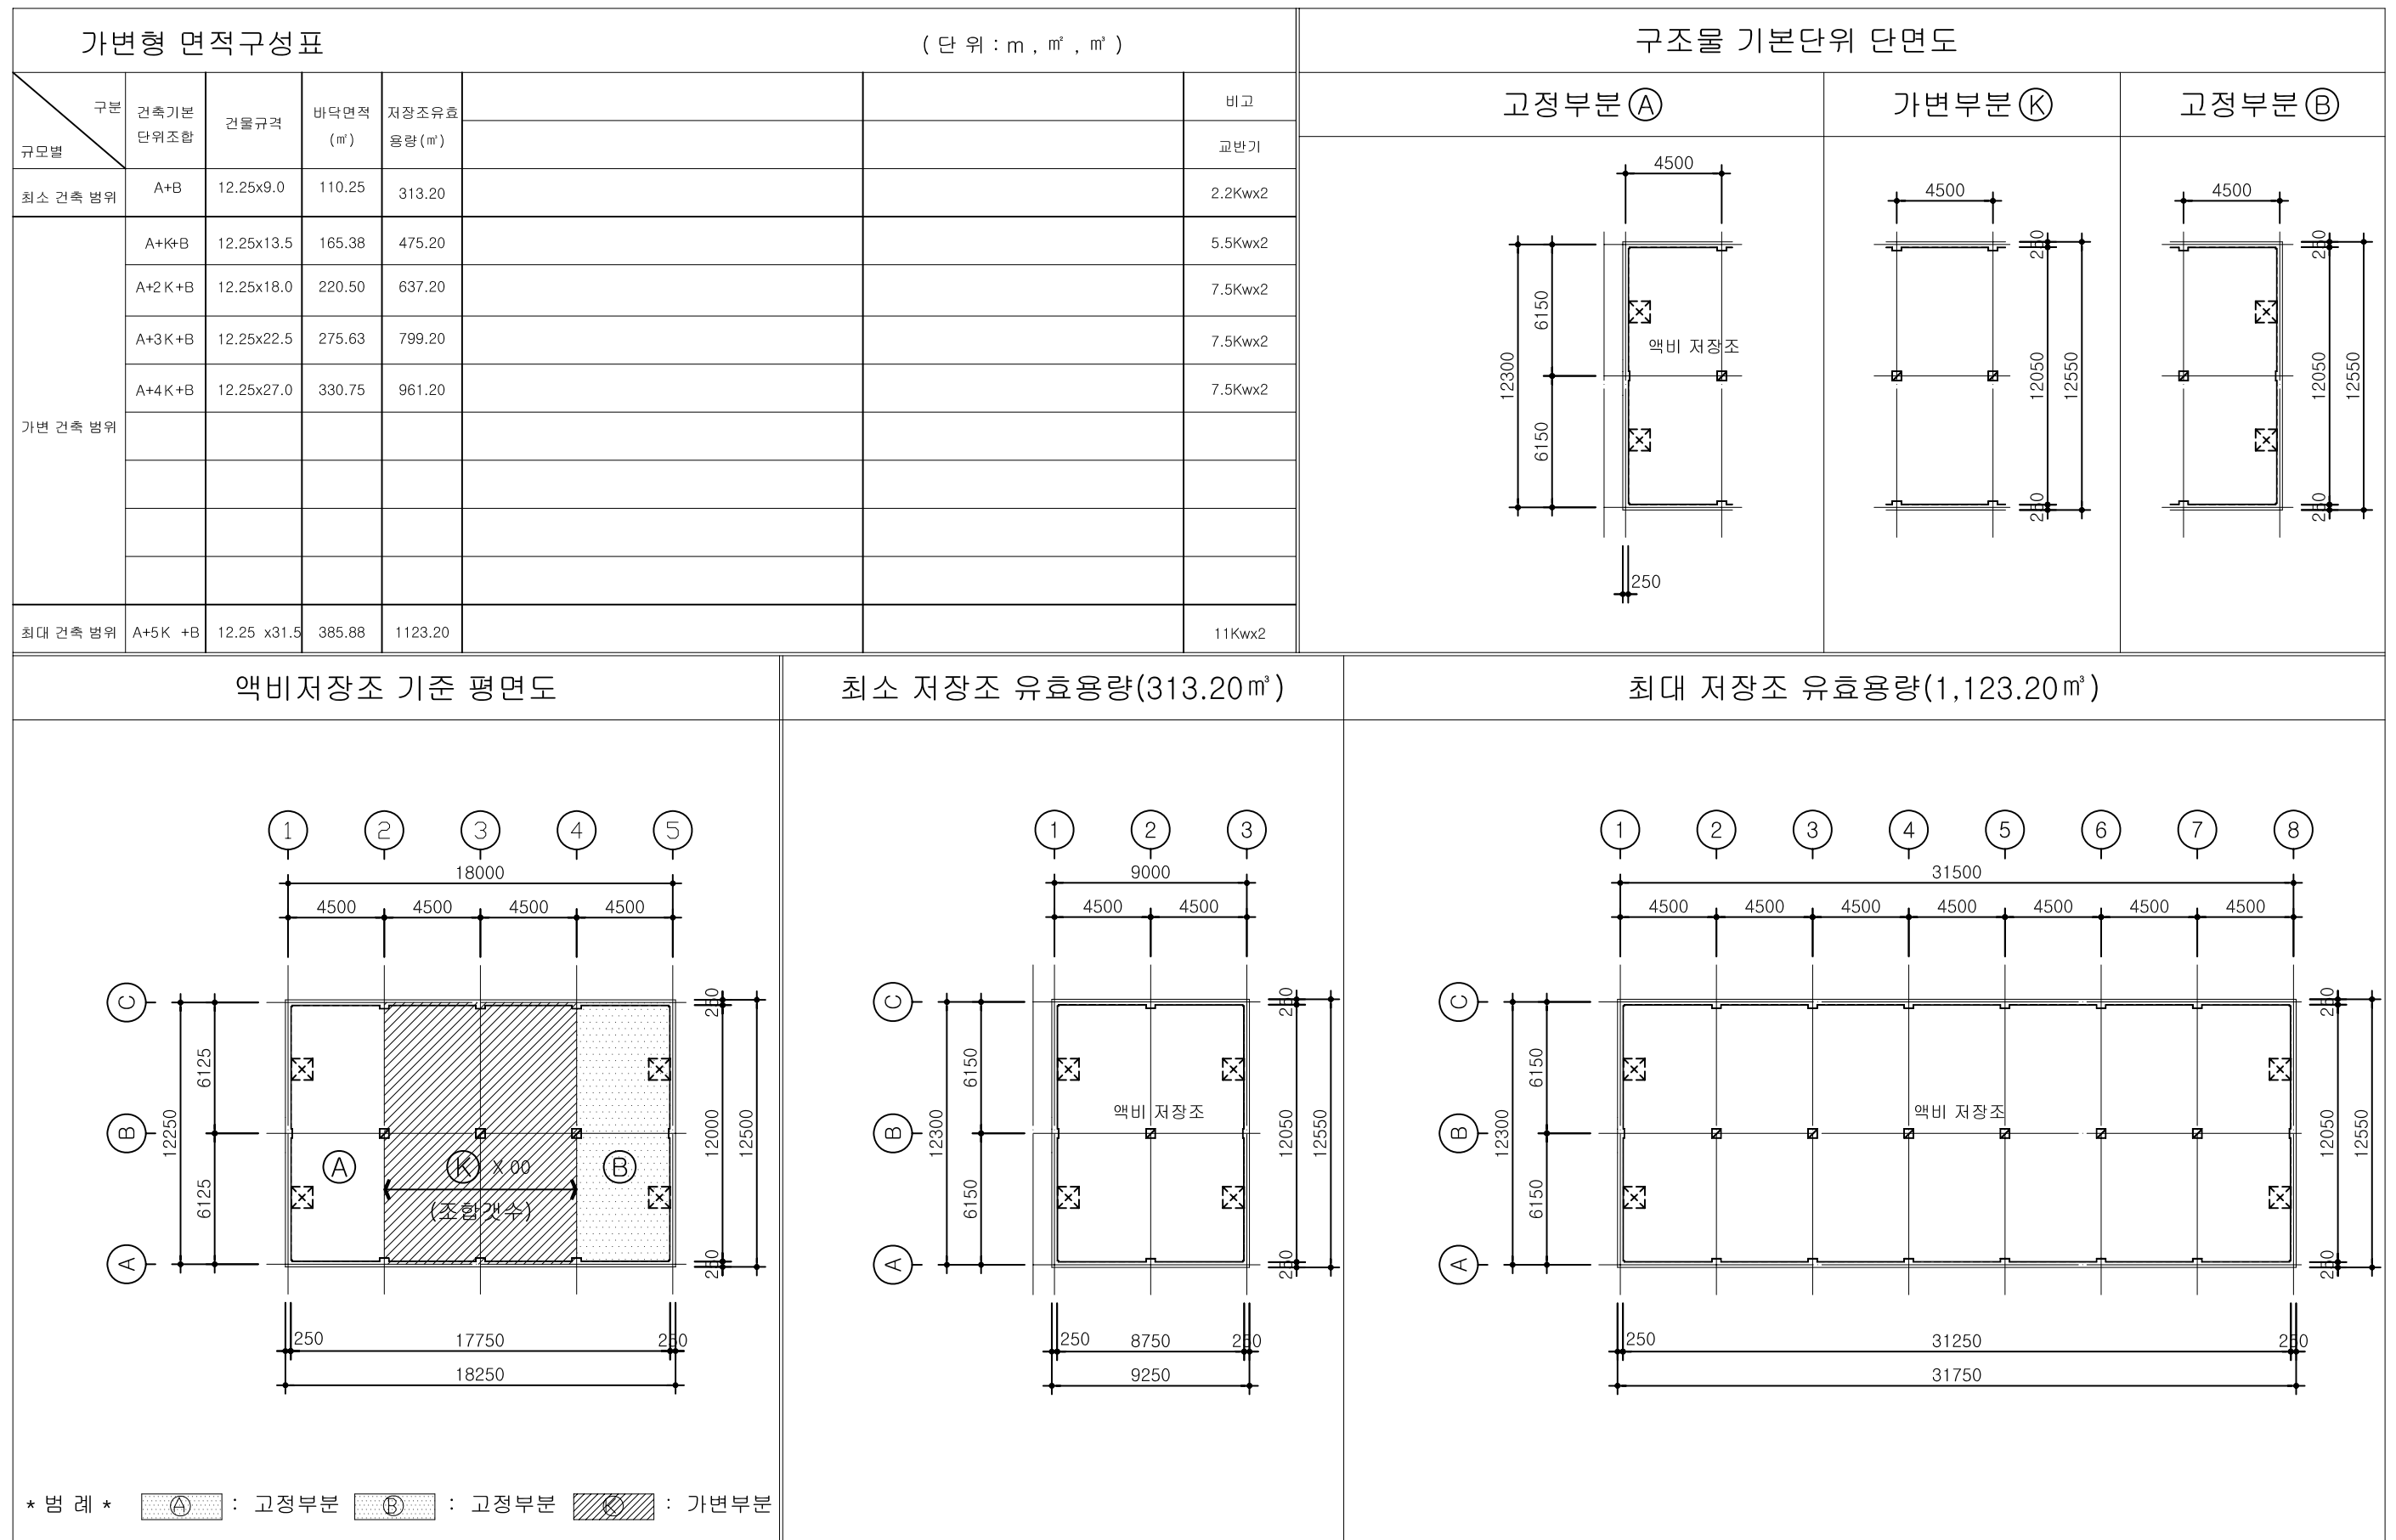

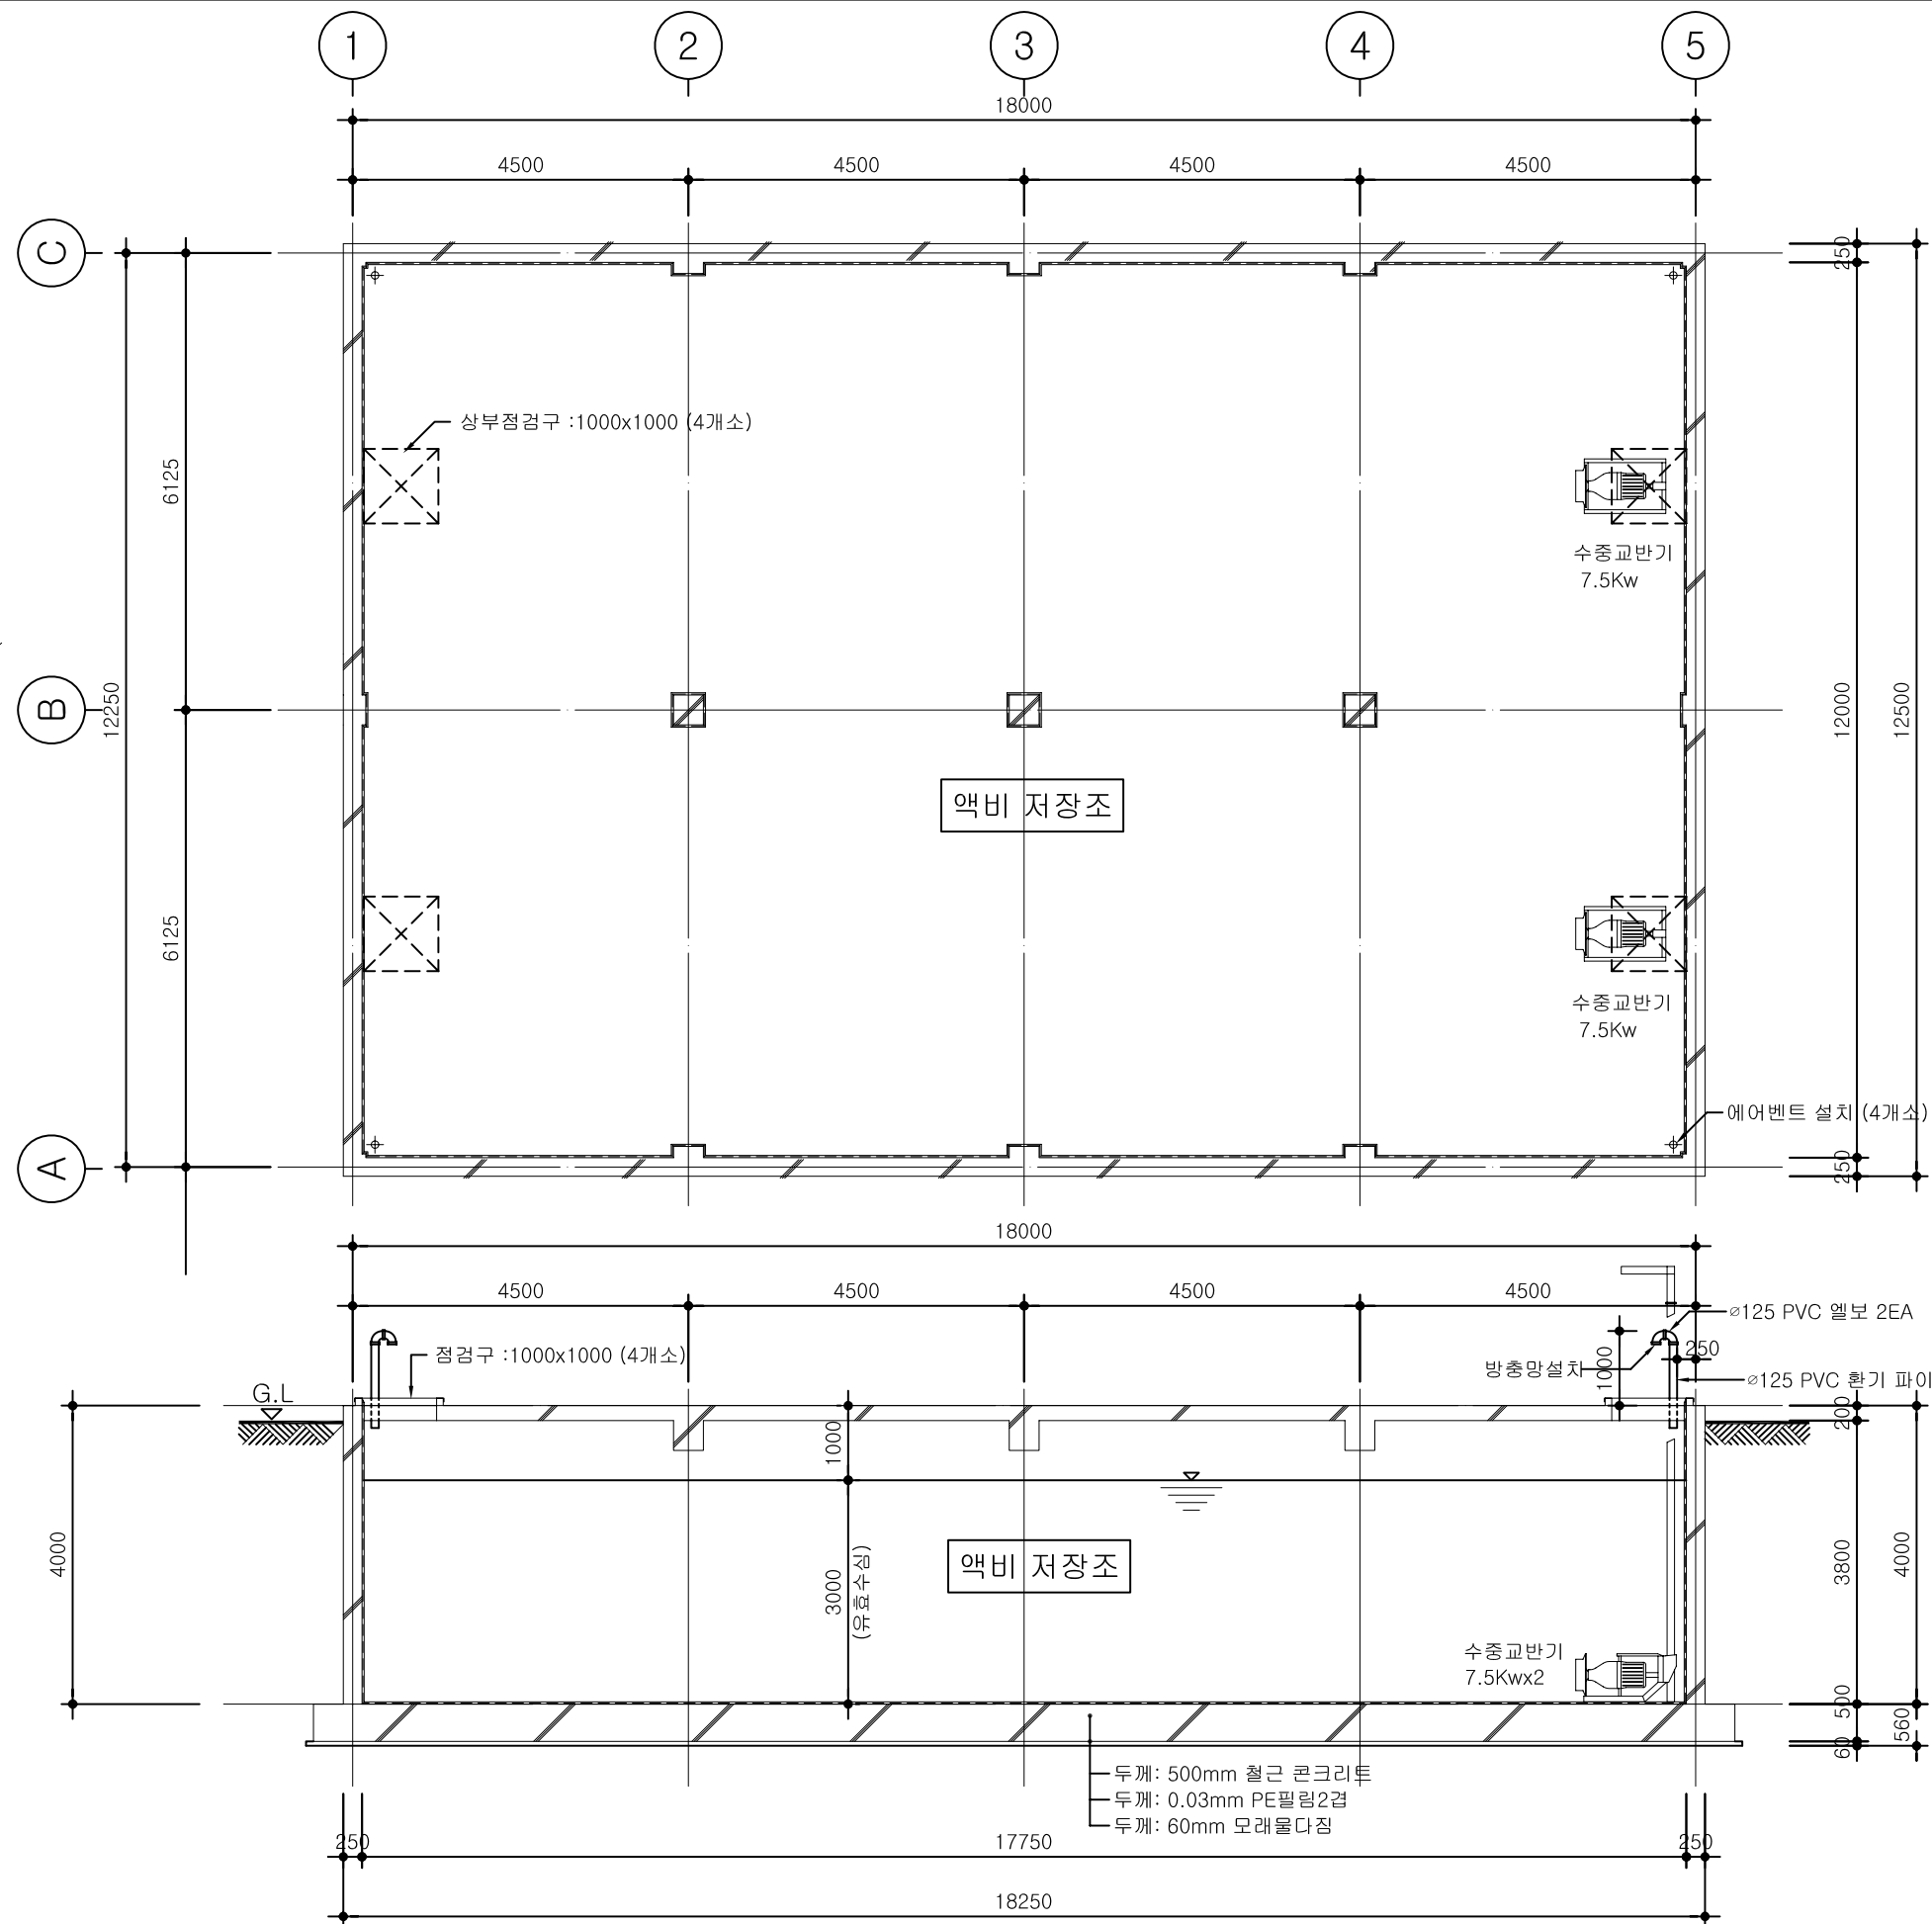


1 액비 저장조 평면도
축척: 1/100

2 액비 저장조 단면도
축척: 1/100


* 주 기 *

1. "본도면은 지하수위 GL -1,500으로
적용한 설계임."

환경부 수생태보전과-1062 (2008.8.13.)	가축분뇨 자원화시설 표준설계도	형 번 호	축 분 08 - 카 액비저장시설 (사각콘크리트식-12.0m)	축척 1/ 100 일자 2008. . .	도 면 명 칭	평면, 단면도	도 면 번 호 A-1103
---------------------------------	------------------	-------------	---	---------------------------	------------	---------	-------------------

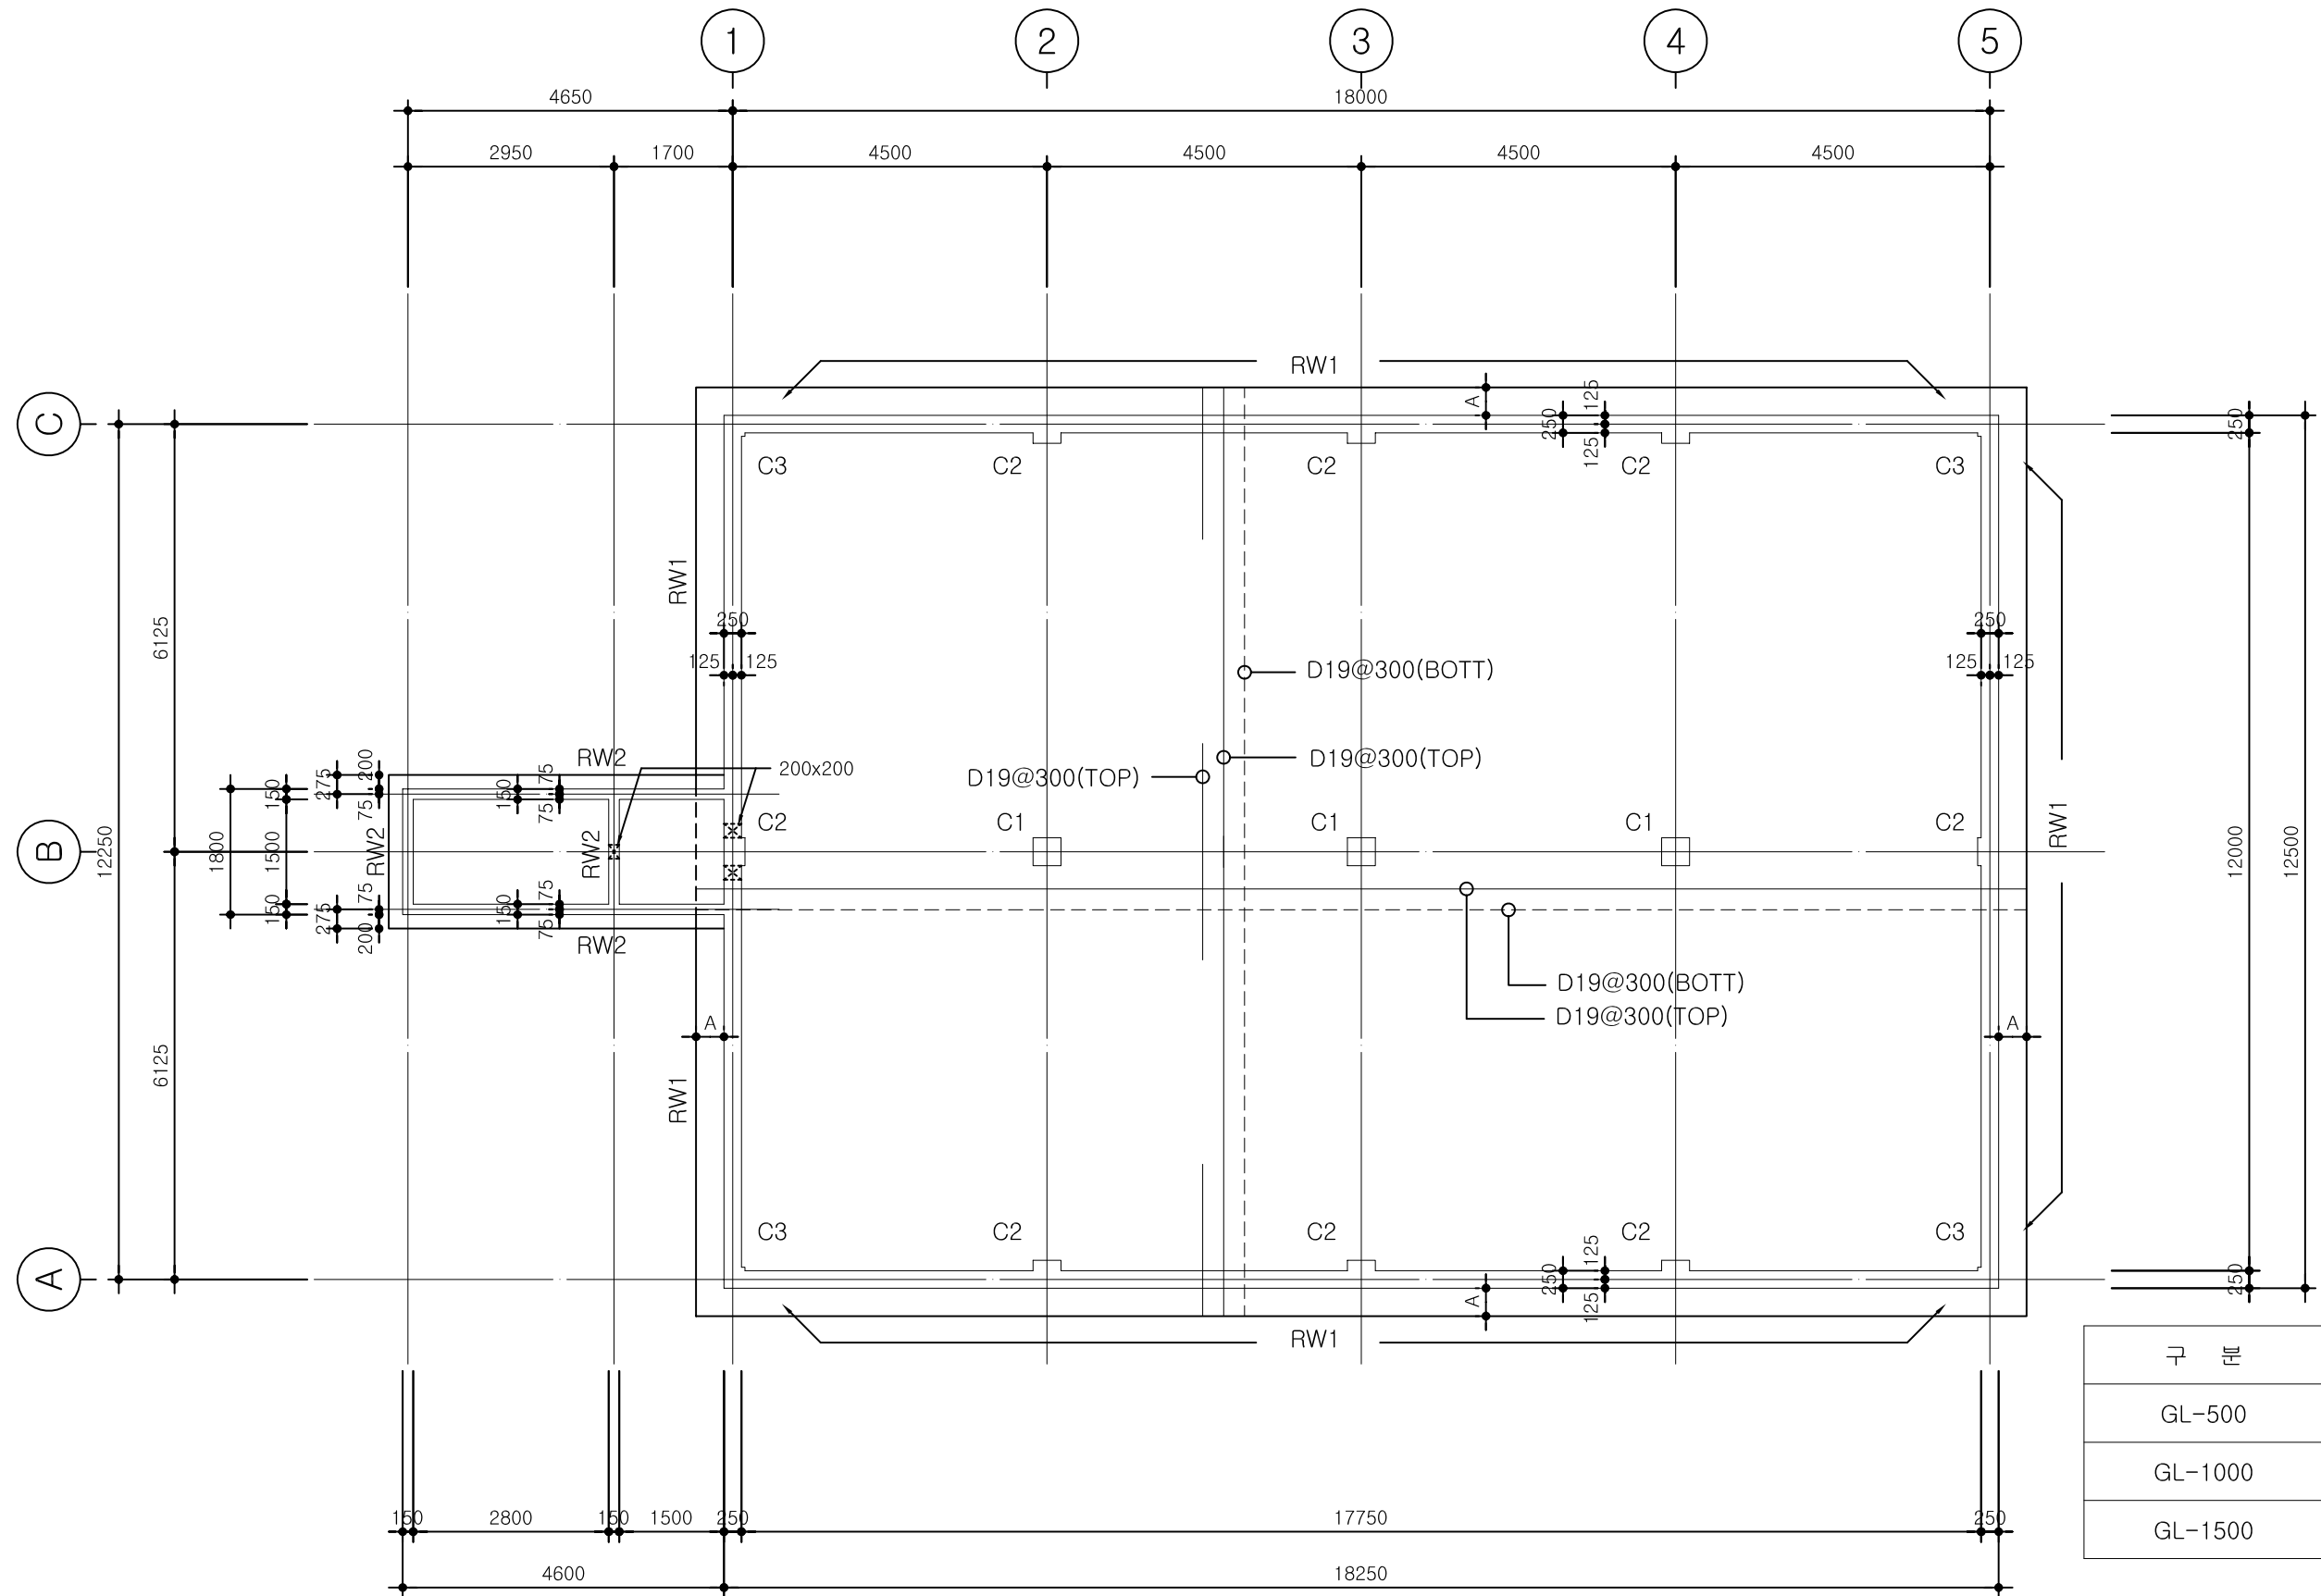

1 기초바닥 구조 평면도
축척: 1/100

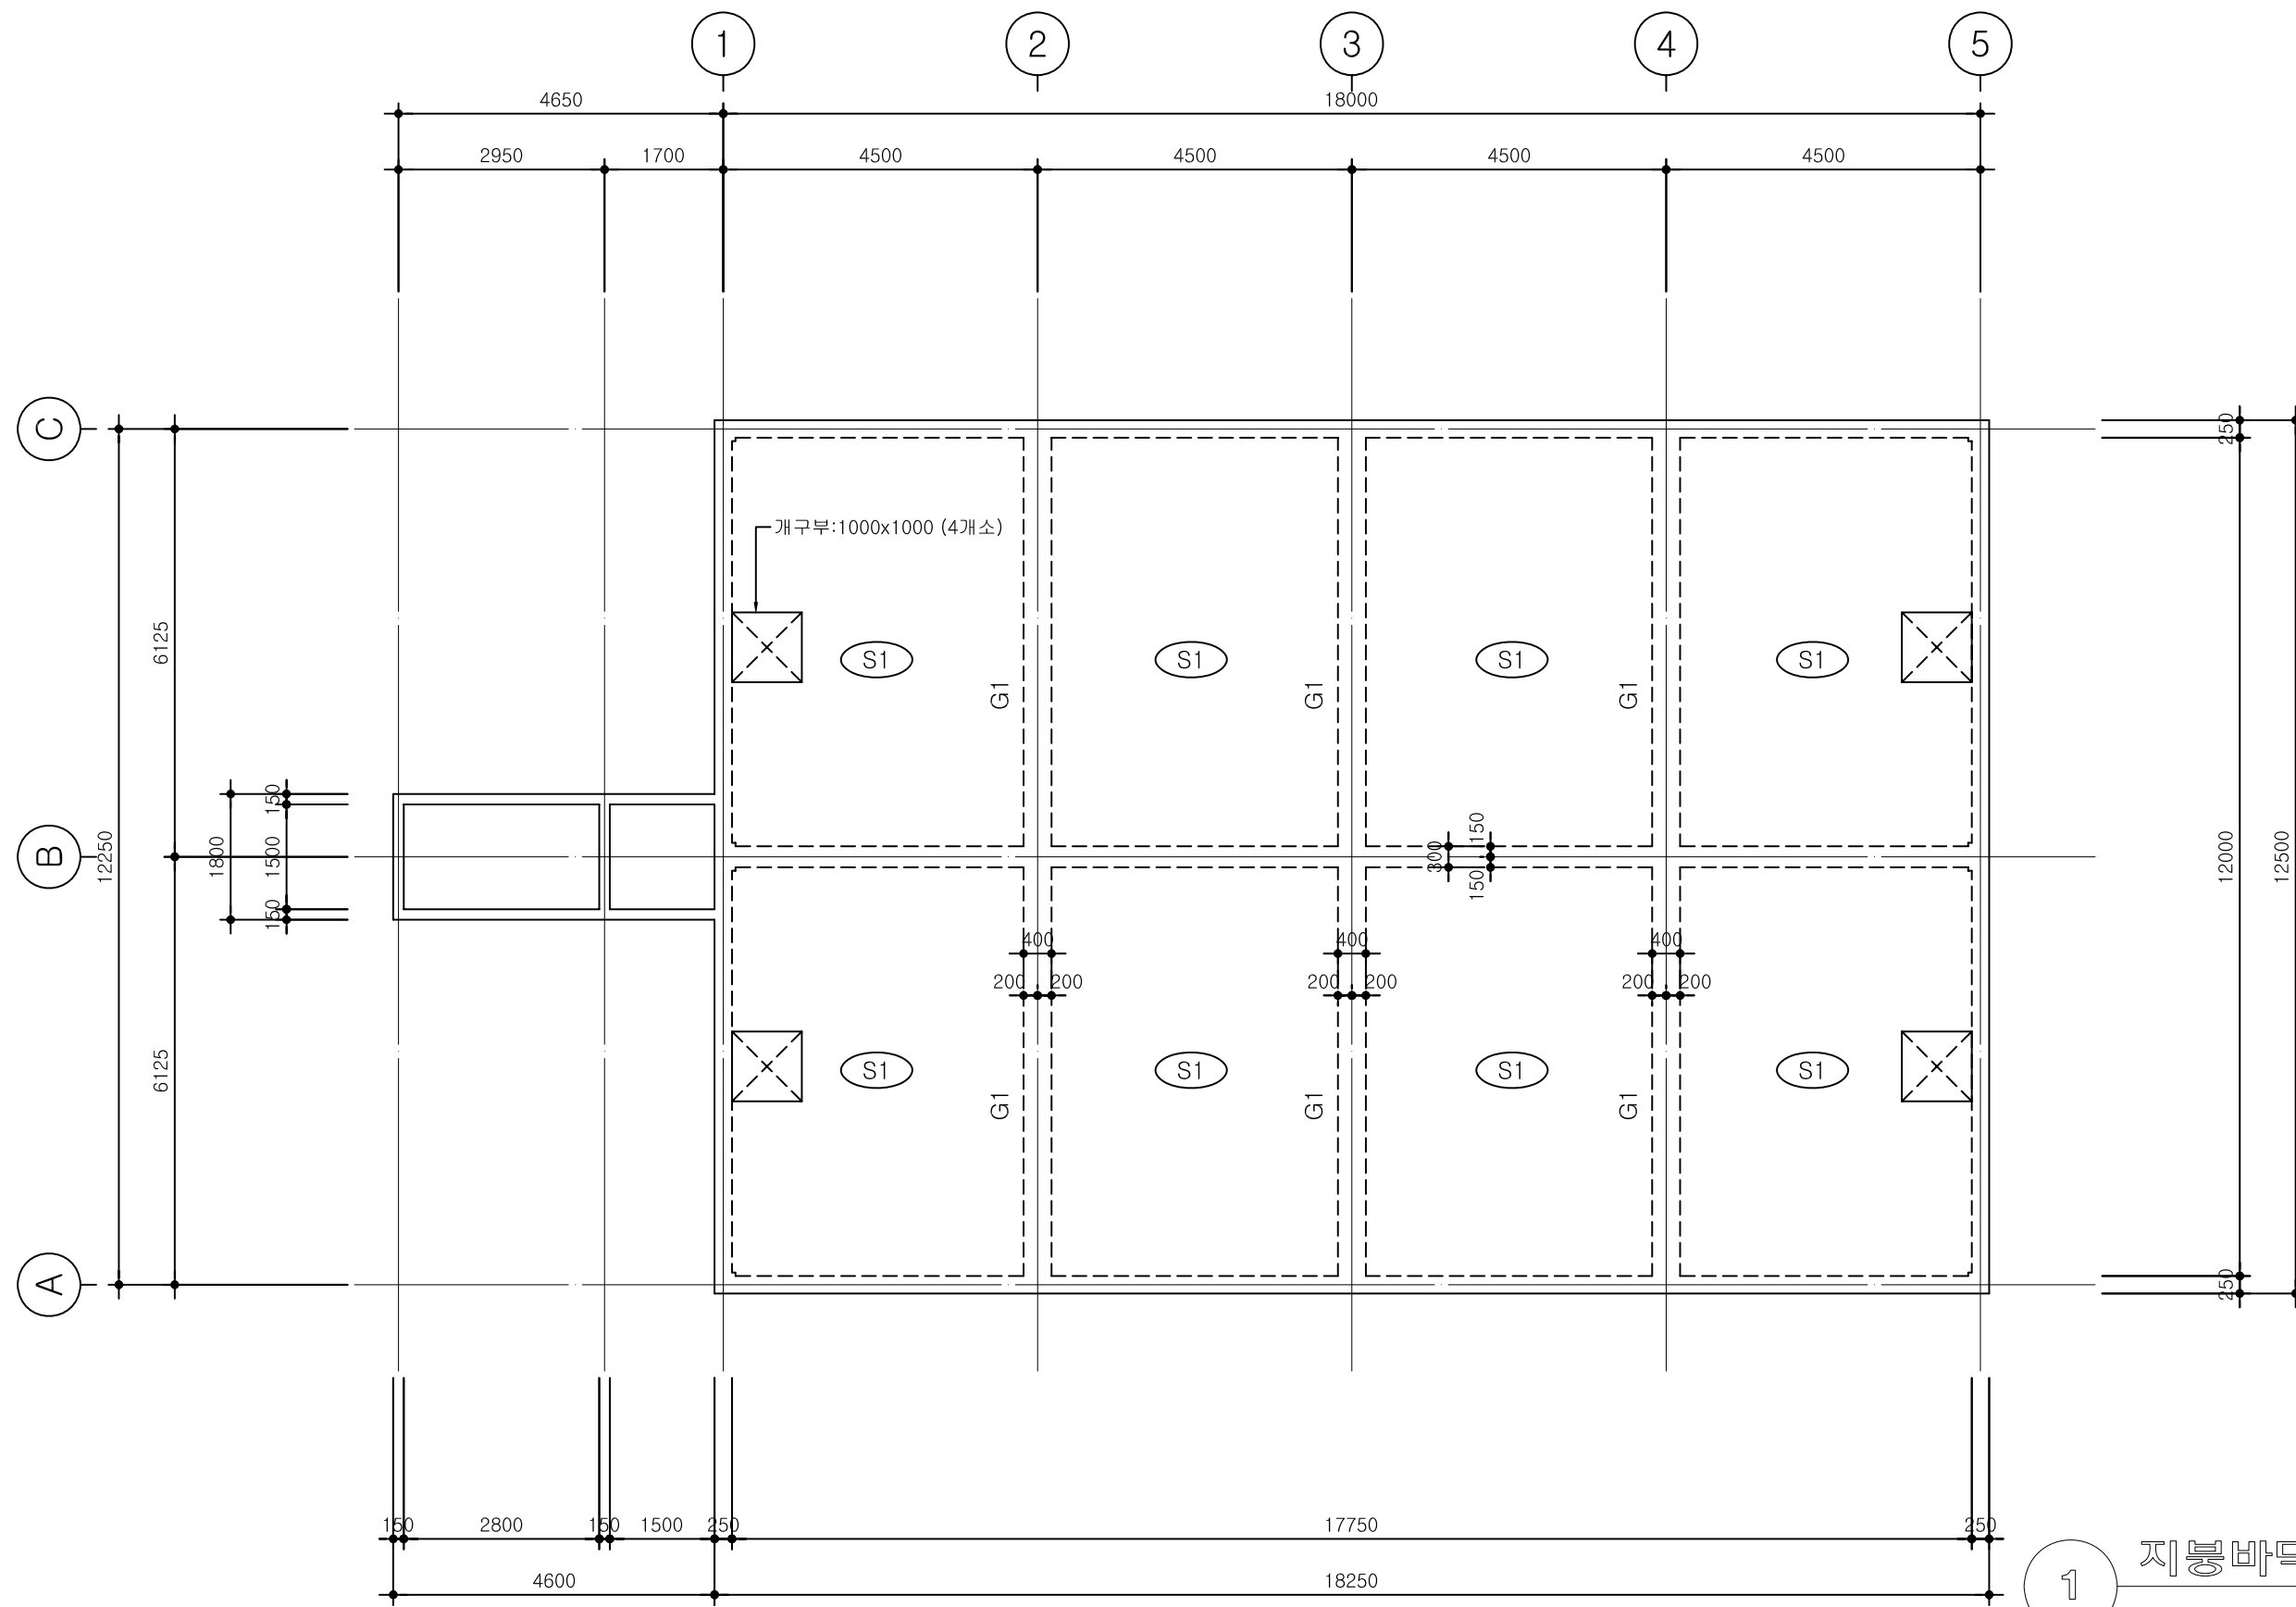

1 지붕바닥 구조 평면도
축척: 1/100

* 주 기 *

1. "본도면은 지하수위 GL -1,500으로
적용한 설계임."

환경부 수생태보전과-1062 (2008.8.13.)	가축분뇨 자원화시설 표준설계도	형 번 호	축 분 08 - 카 액비저장시설 (사각콘크리트식-12.0m)	축척 1/ 100 일자 2008. . .	도 면 명 칭	지붕바닥 구조 평면도	도 면 번 호	S-1102
---------------------------------	------------------	-------------	---	---------------------------	------------	-------------	------------	--------