


가축분뇨 자원화시설 표준설계도


● 액비저장시설 ●
(사각콘크리트식 - 6.0M)
축 분 08 - 차

도면 목록표 [액비저장시설 (사각콘크리트-6.0M)]


[illegible]

■ 액비 저장시설 (사각콘크리트-6.0M) 설계개요 ■

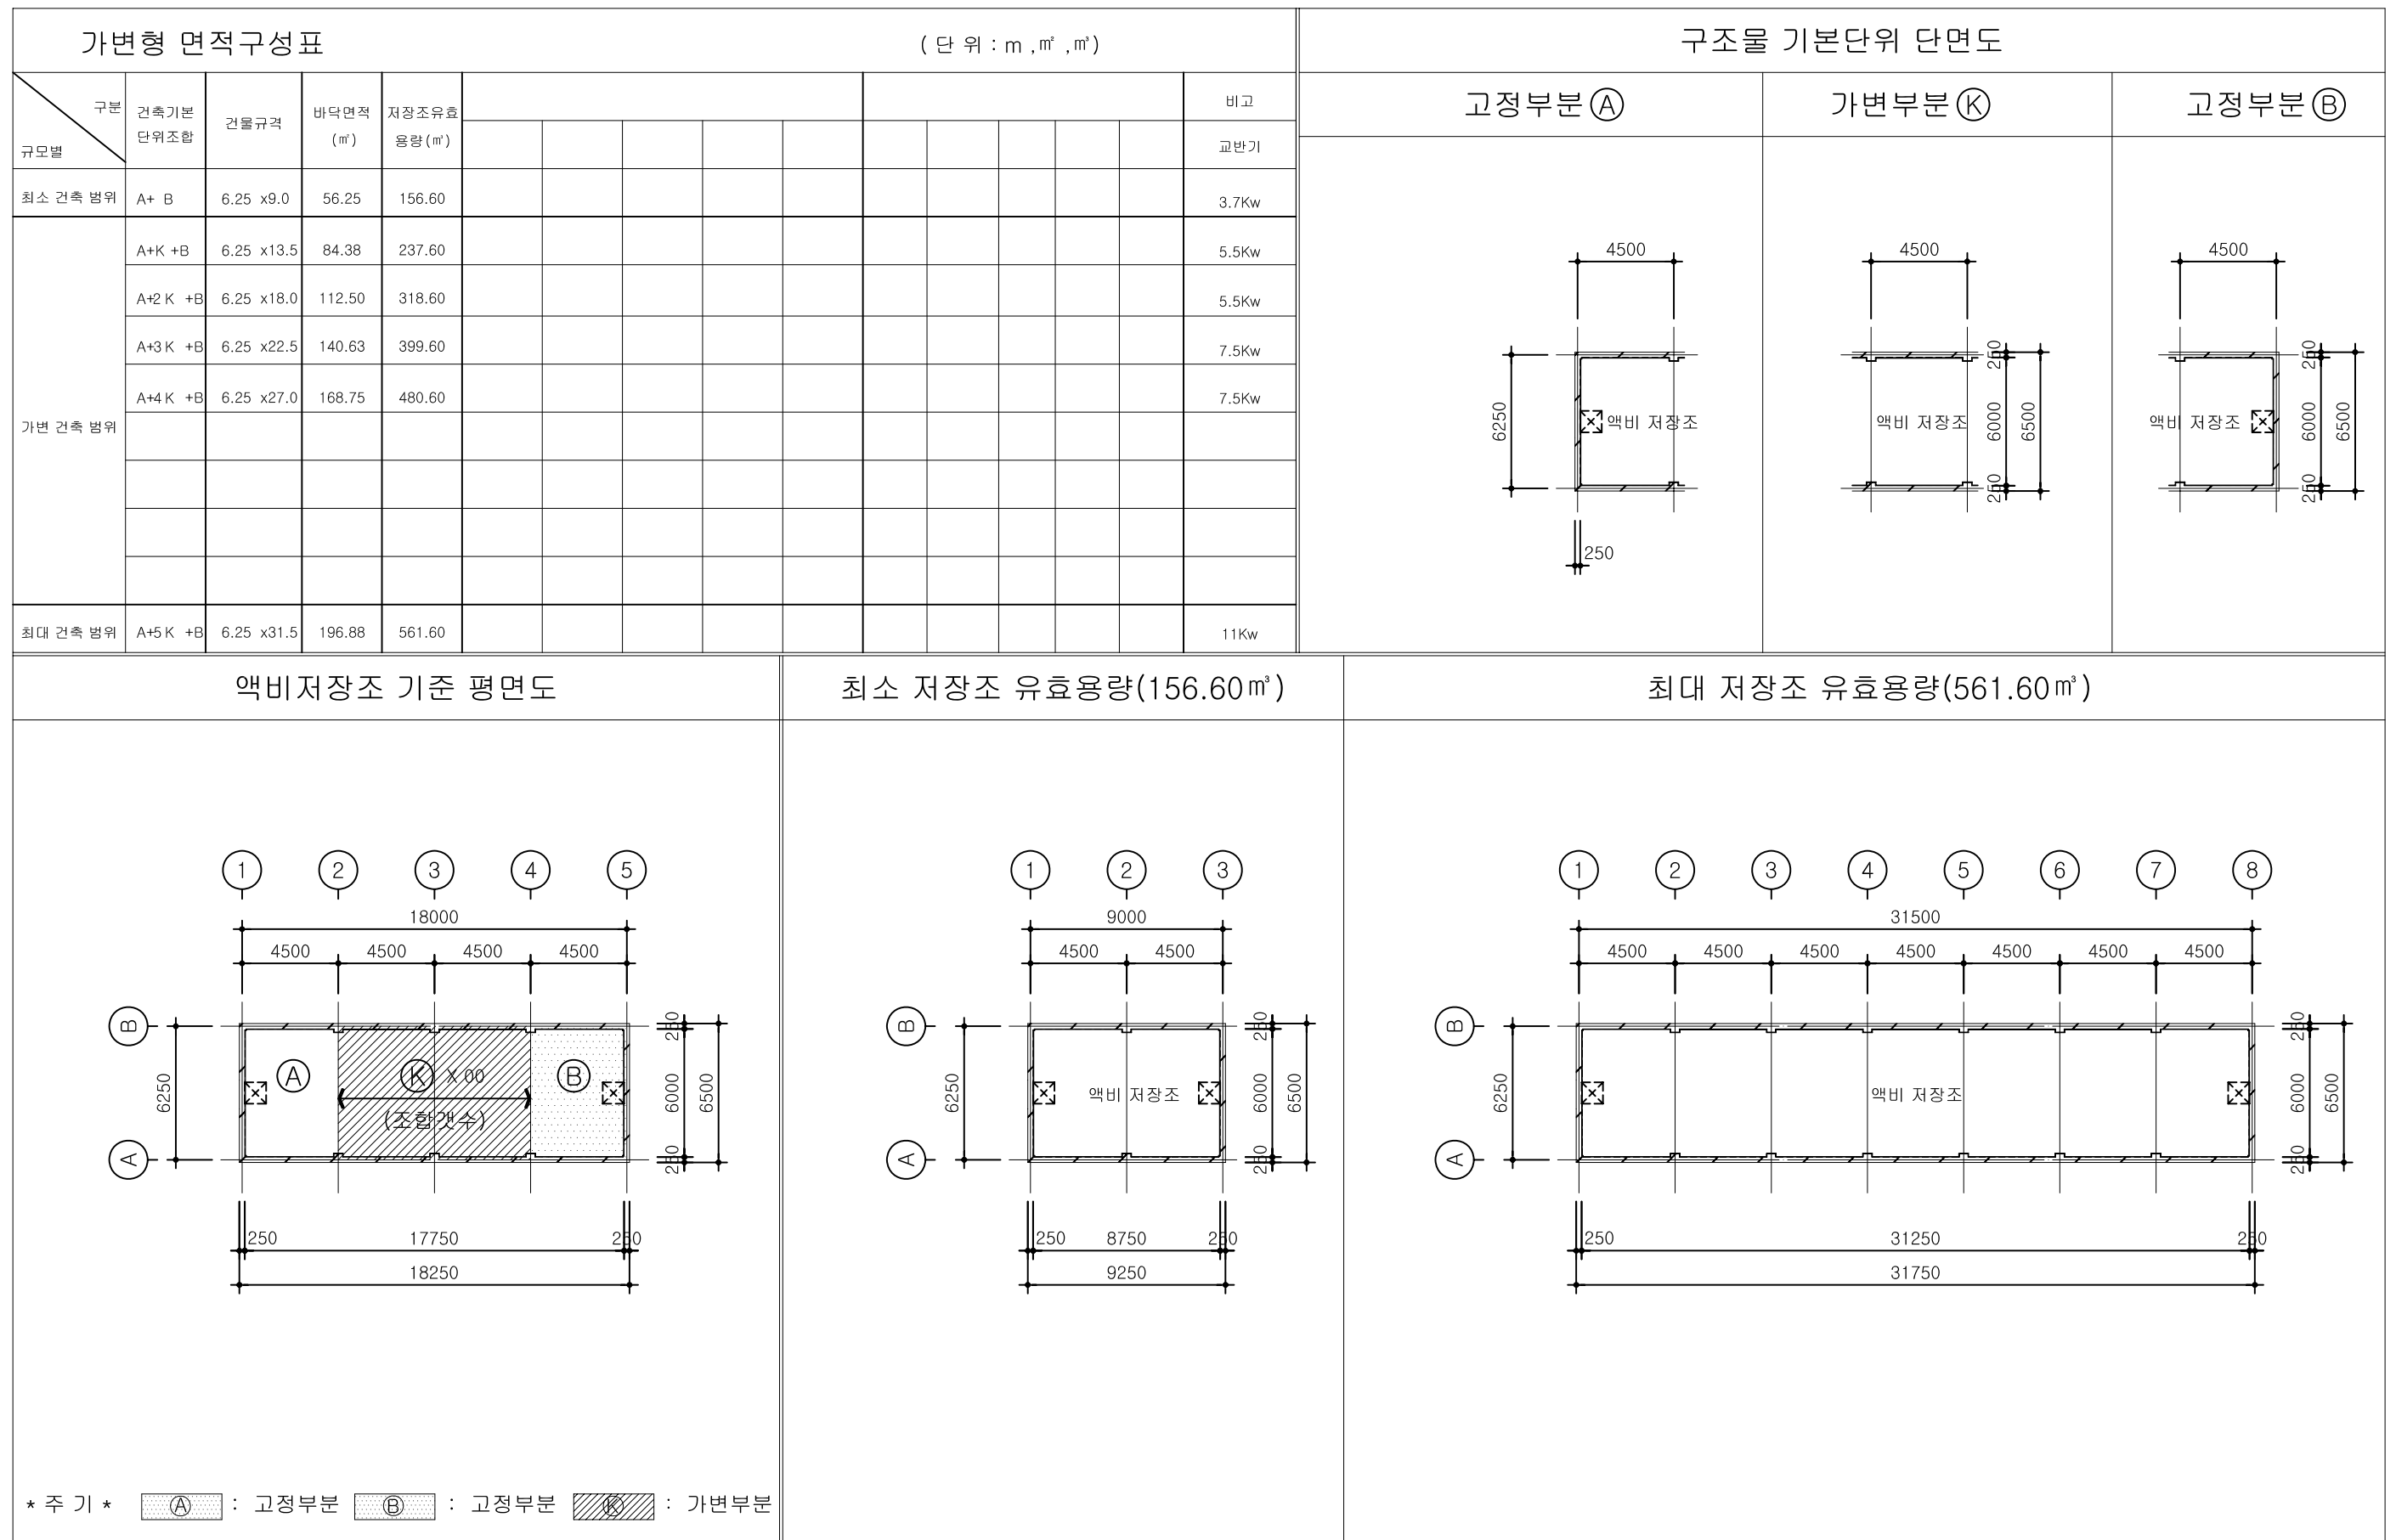

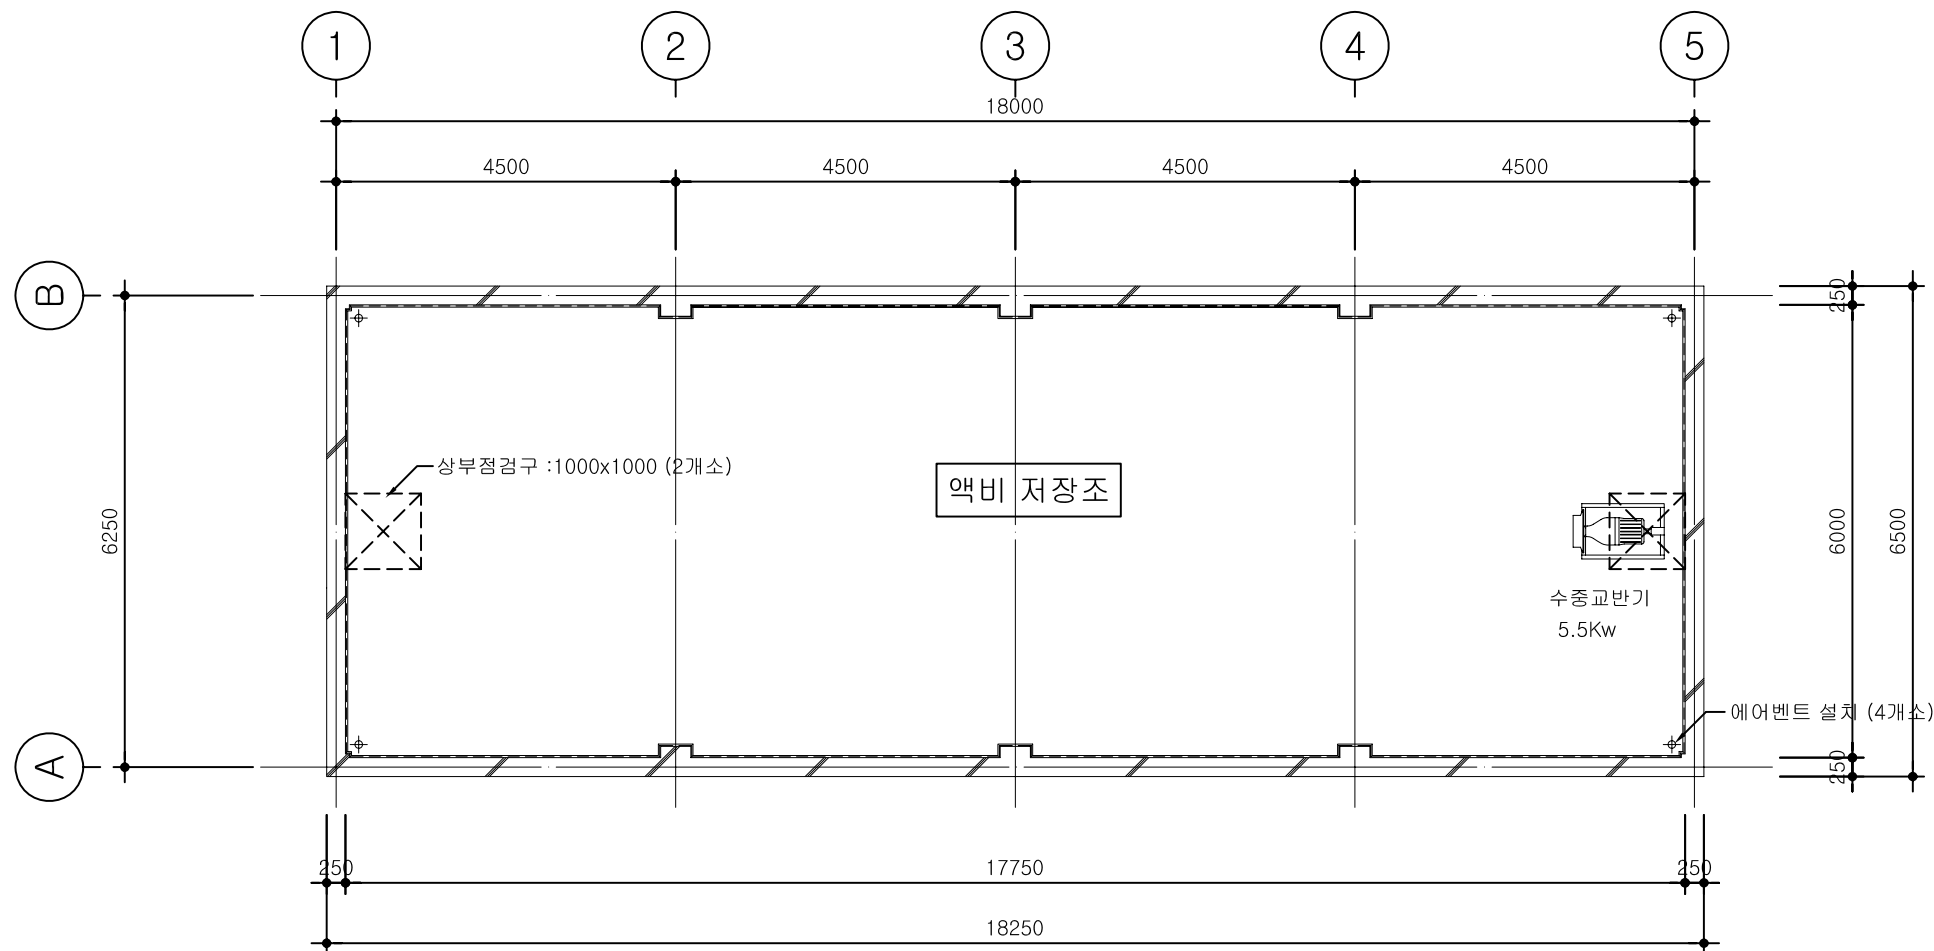

1 액비 저장조 평면도
축척: 1/100

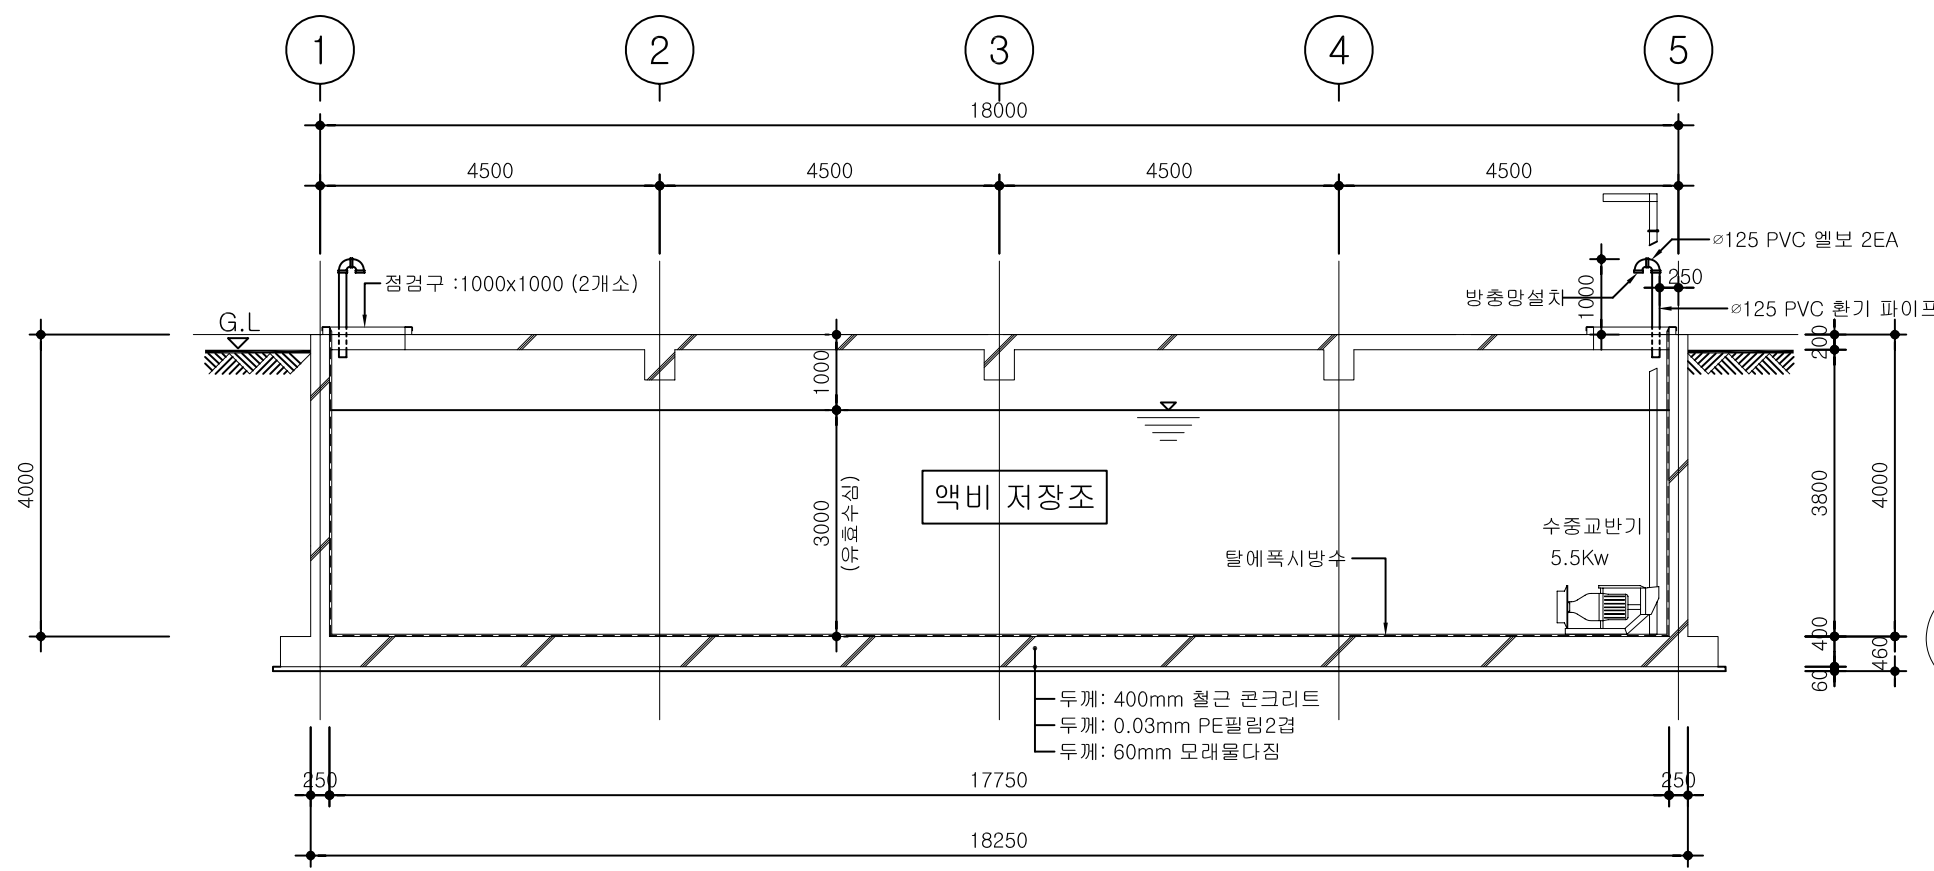


2 액비 저장조 단면도
축척: 1/100


* 주 기 *

1. "본도면은 지하수위 GL -1,500으로 적용한 설계임."

환경부 수생태보전과-1062 (2008.8.13.)	가축분뇨 자원화시설 표준설계도	형 별 호	축 분 08 - 차 액비저장시설 (사각콘크리트식-6.0m)	축척 1/ 100 일자 2008. . .	도 면 명 칭	평면, 단면도	도 면 번 호	A-1003
---------------------------------	------------------	-------	--	---------------------------	---------	---------	---------	--------

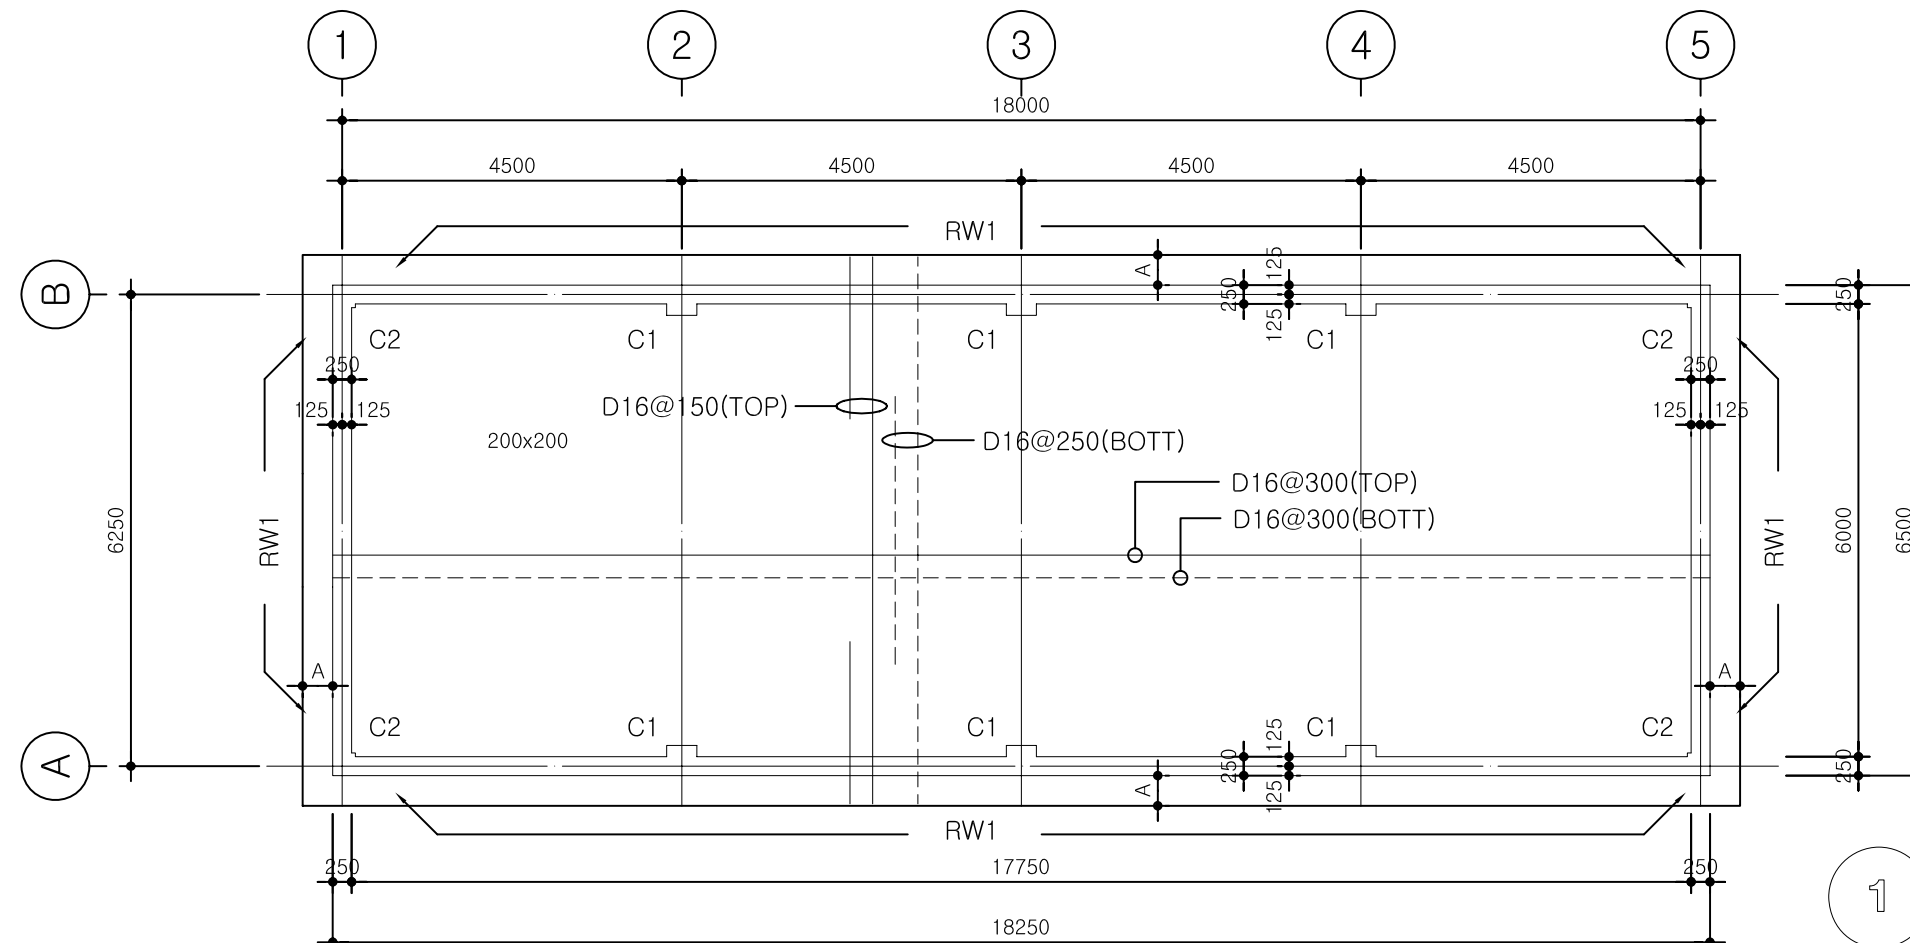

1 기초바닥 구조 평면도
축척: 1/100

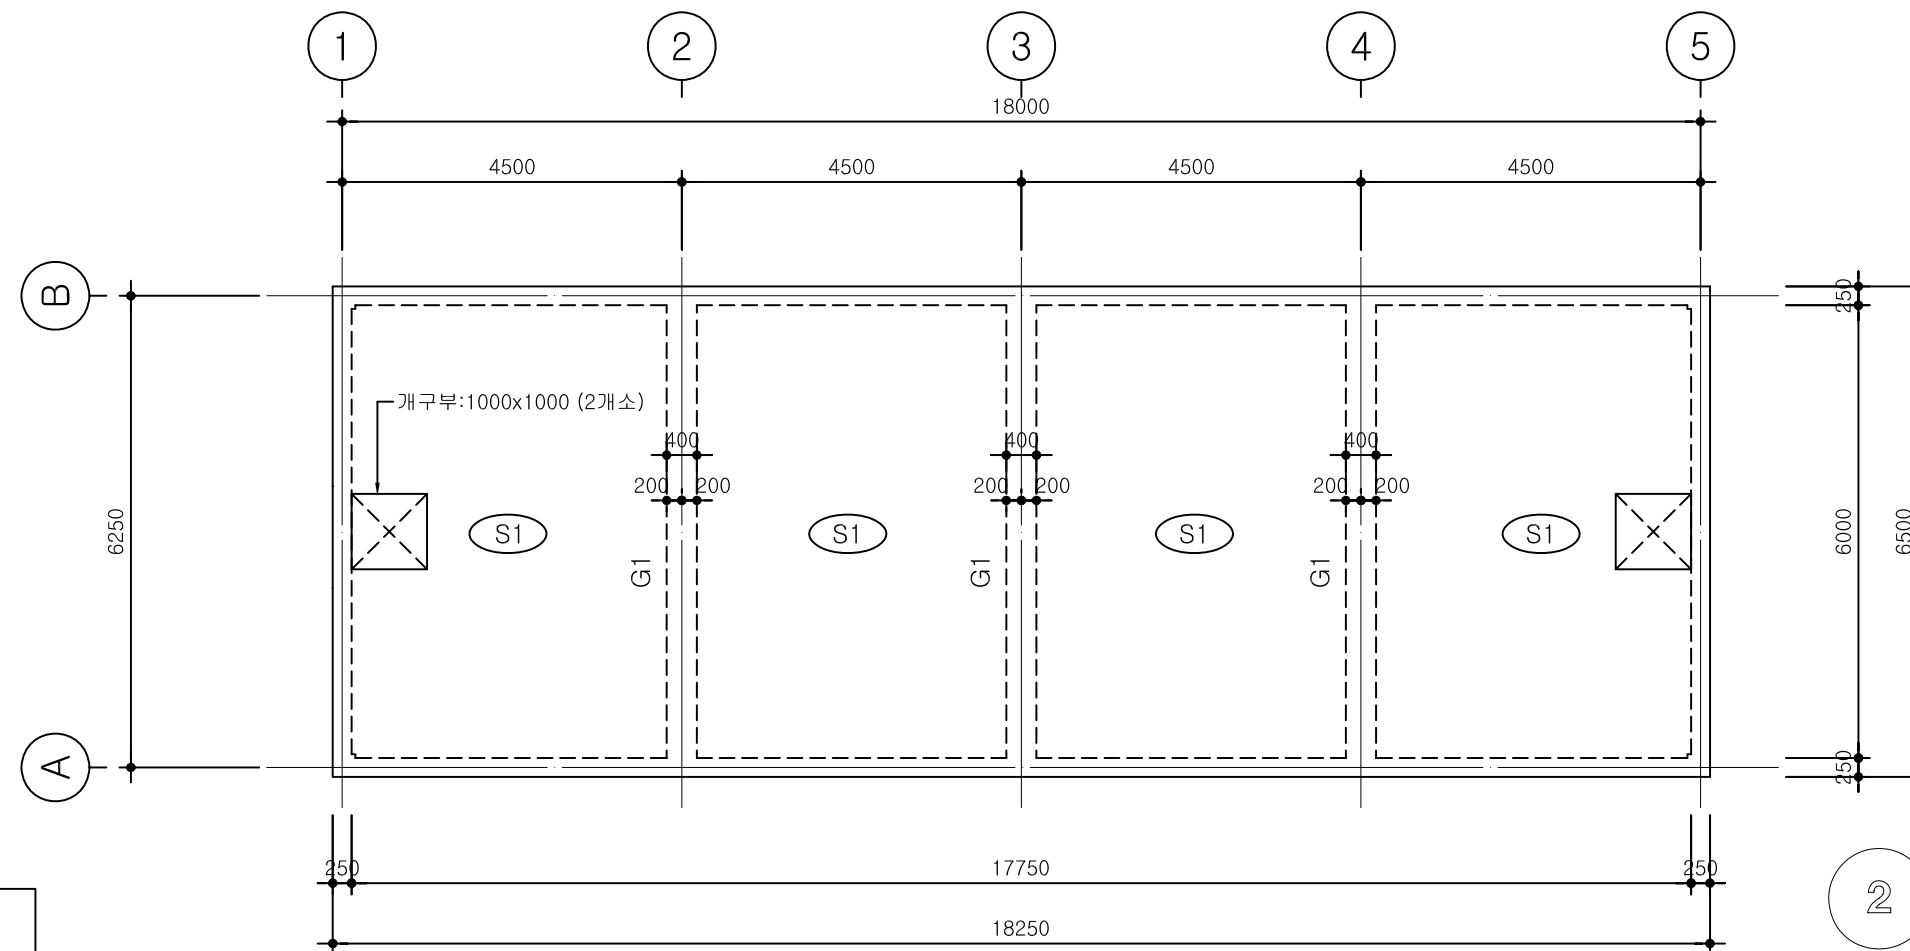

2 지붕바닥 구조 평면도
축척: 1/100

* 주 기 *

1. "본도면은 지하수위 GL -1,500으로
적용한 설계임."