



가축분뇨 자원화시설 표준설계도

● 액비저장시설 ●
(원형콘크리트식 – 8.0M)
축 분 08 – 타


[illegible]

■ 액비 저장시설 (원형콘크리트식-8.0M) 설계개요 ■

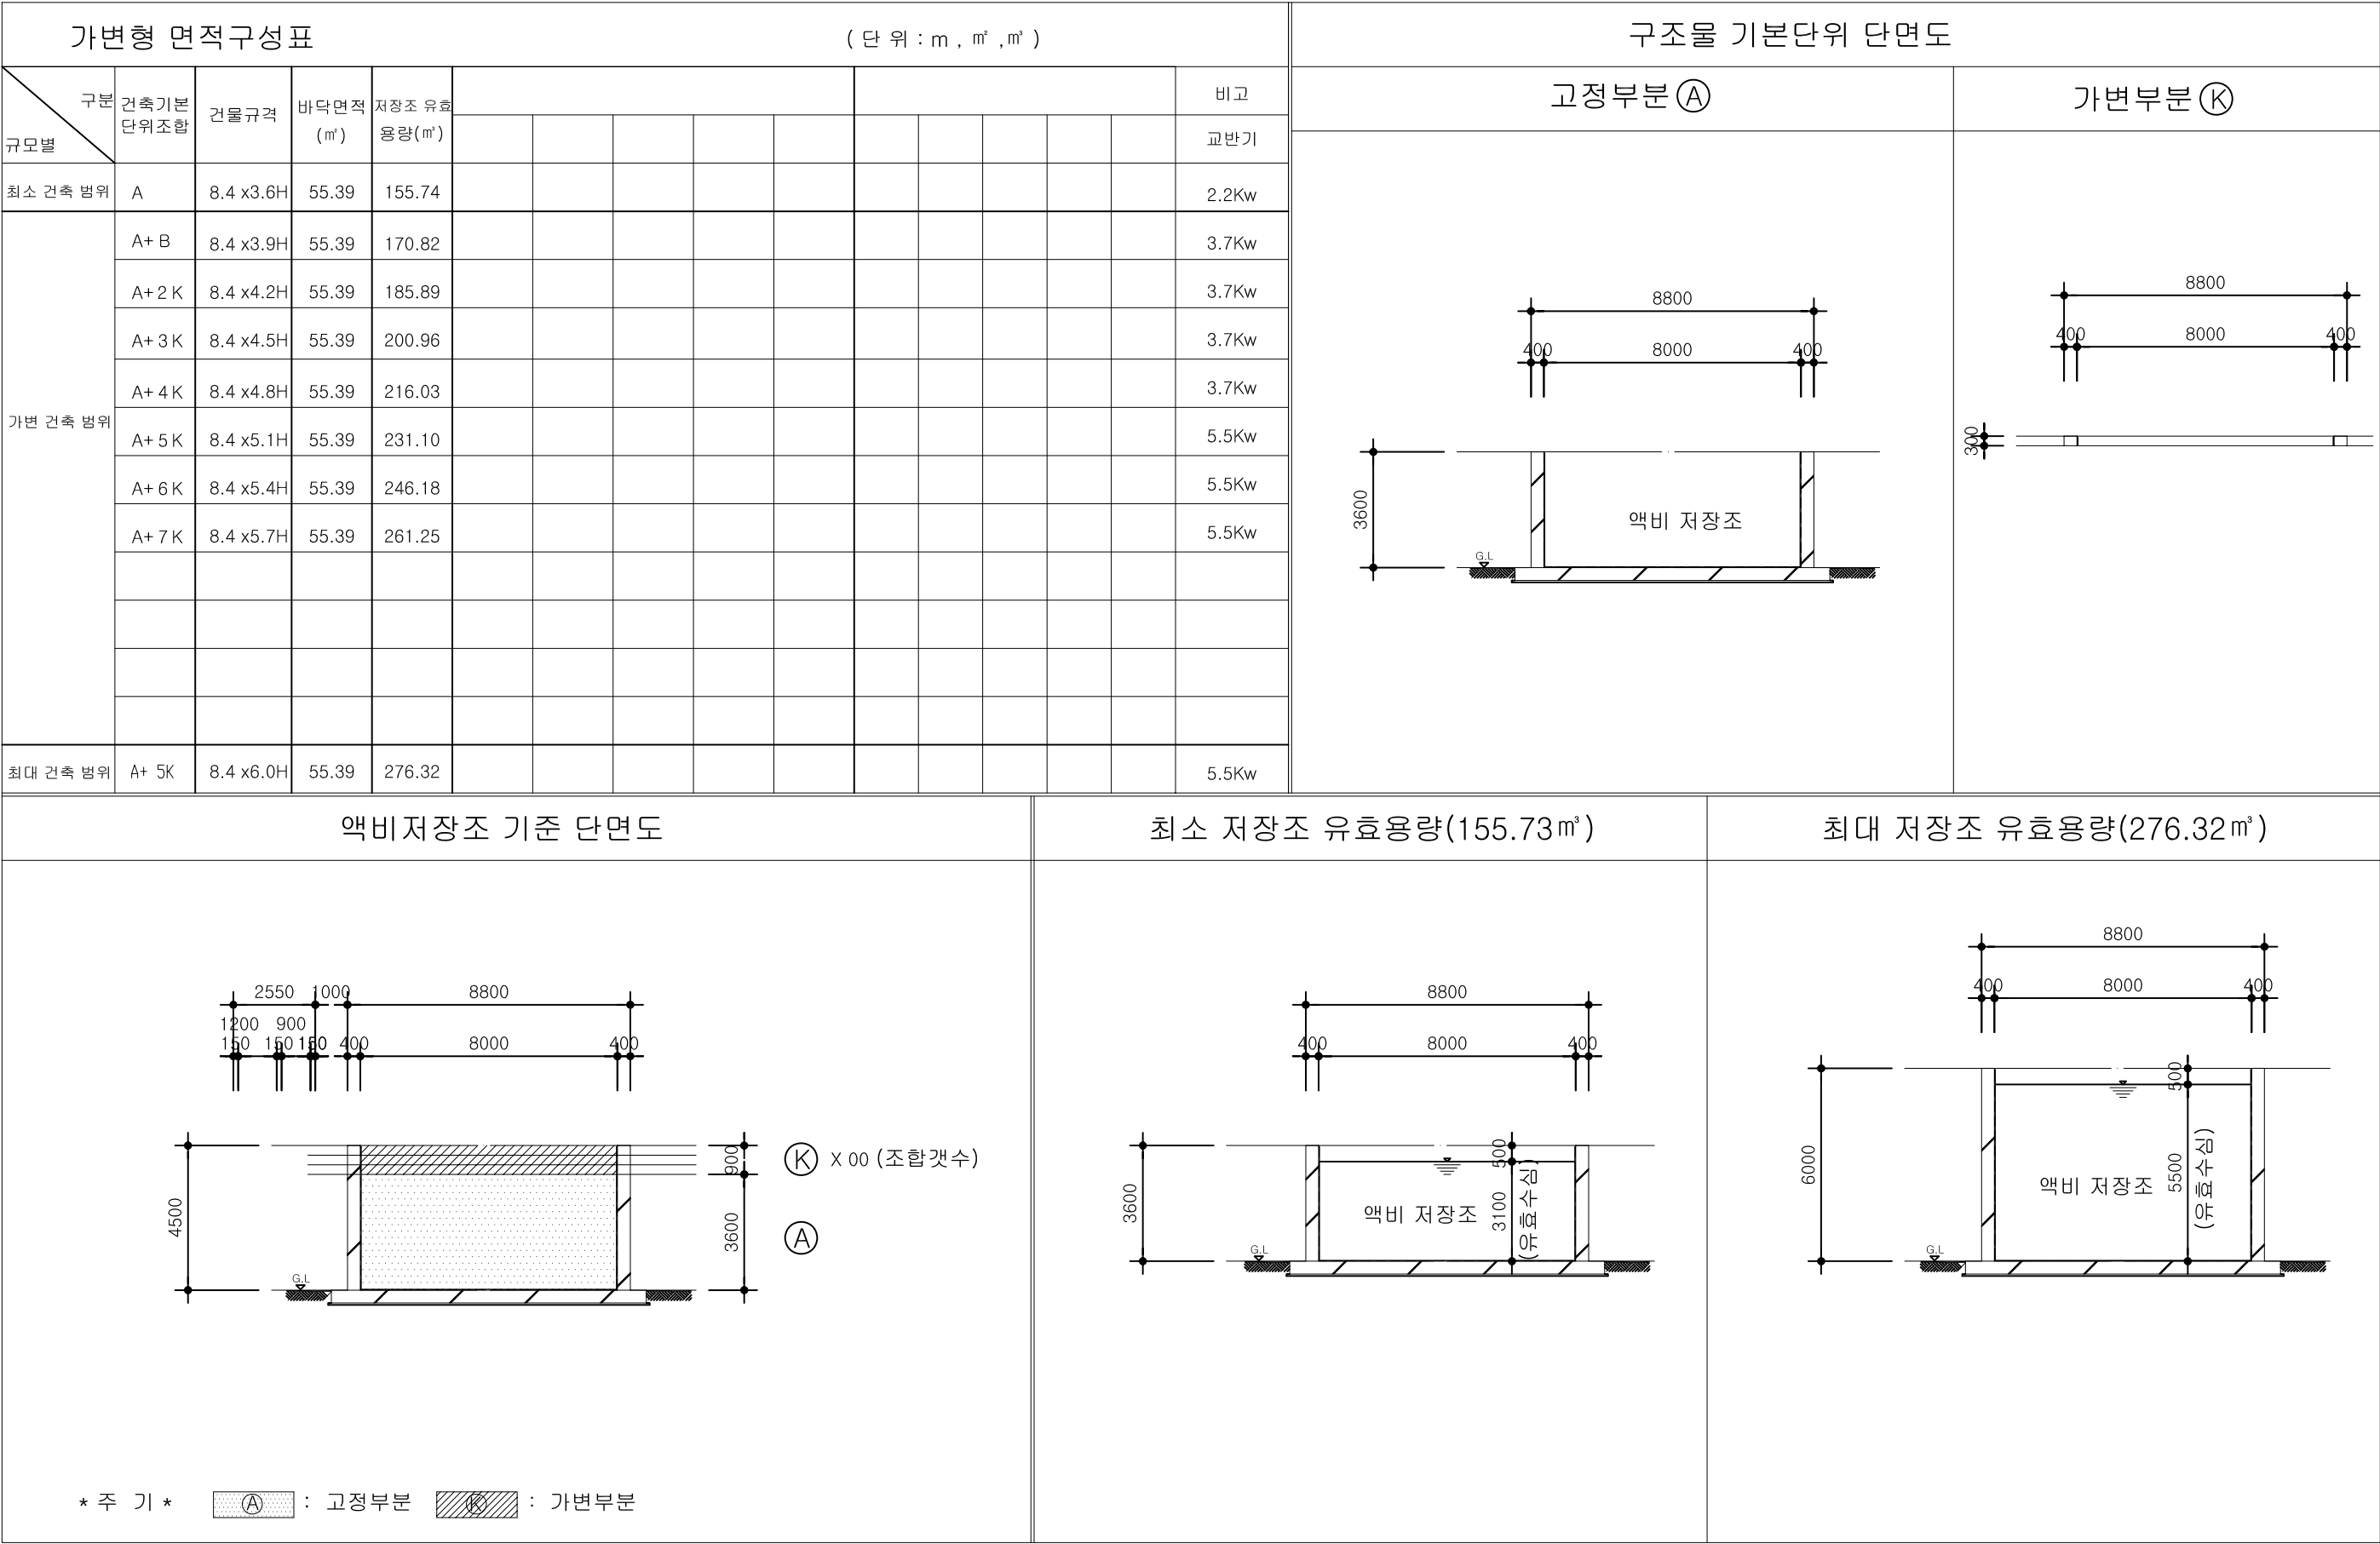

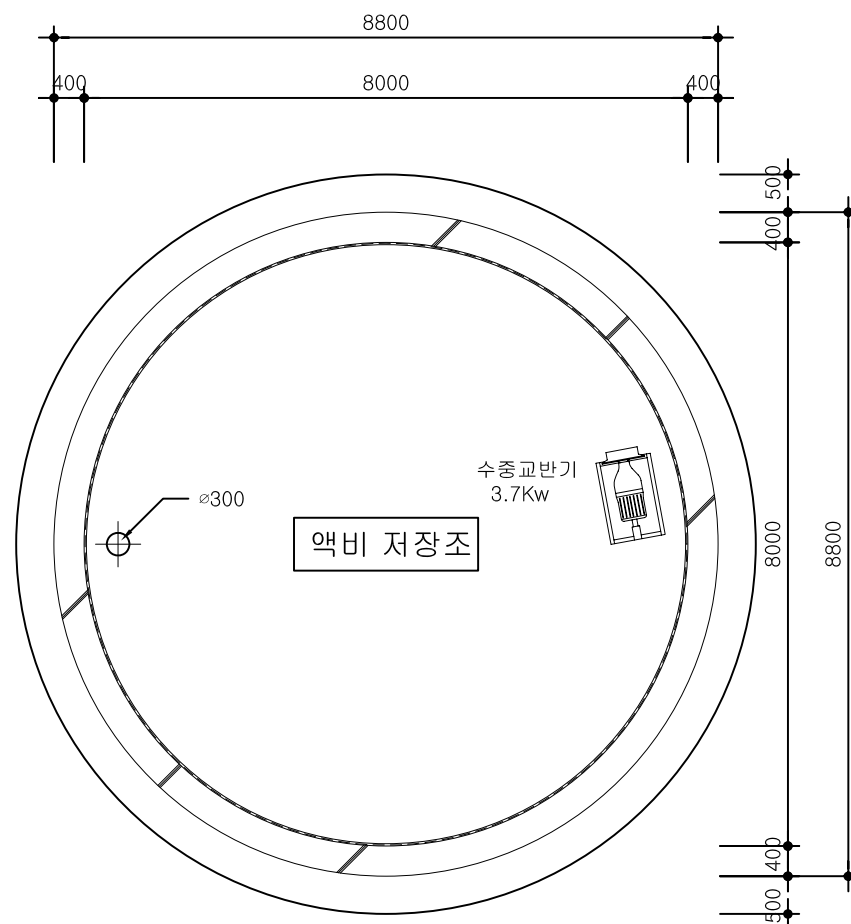

1 액비 저장조 평면도
축척: 1/100

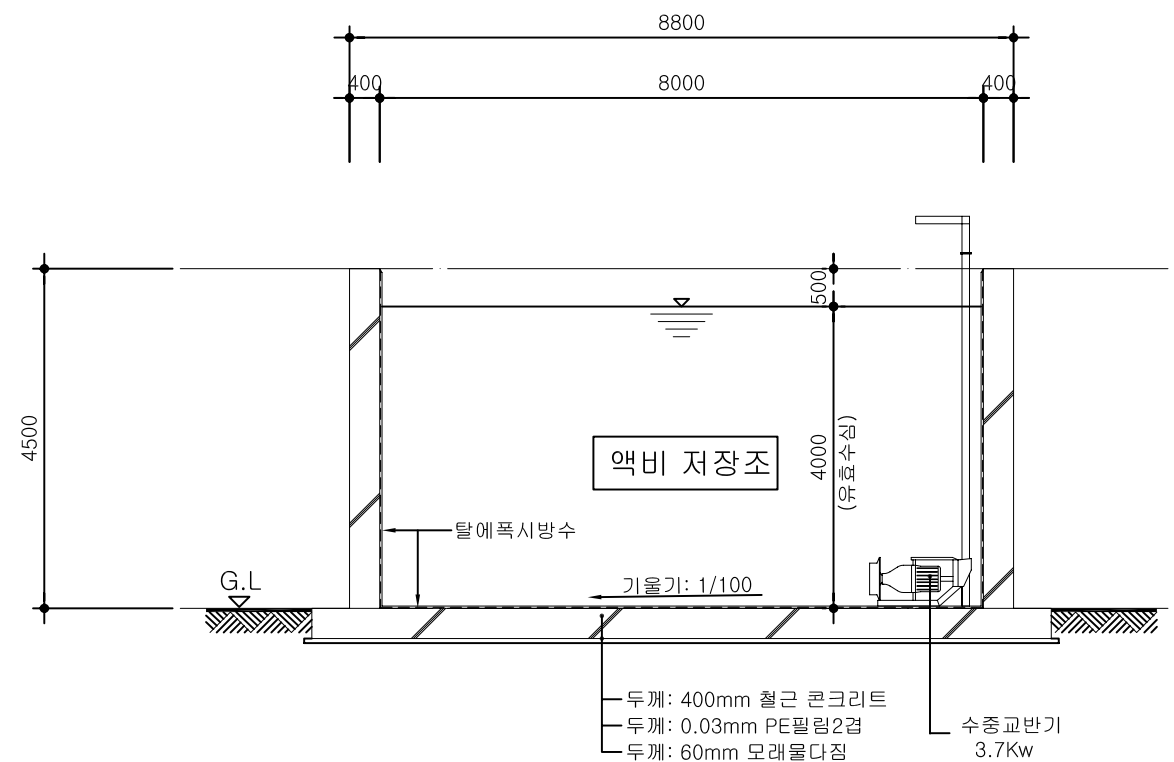


2 액비 저장조 단면도
축척: 1/100

* 주 기 *

1. "본도면은 지하수위 GL -1,500으로
적용한 설계임."

환경부 수생태보전과-1062 (2008.8.13.)	가축분뇨 자원화시설 표준설계도	행 번 호	축 분 08 - 타 액비저장시설 (원형콘크리트식-8.0m)	축척 1/ 100 일자 2008. . .	도 면 명 칭	평면, 단면도	도 면 번 호	A-1203
---------------------------------	------------------	-------------	--	---------------------------	------------	---------	------------	--------

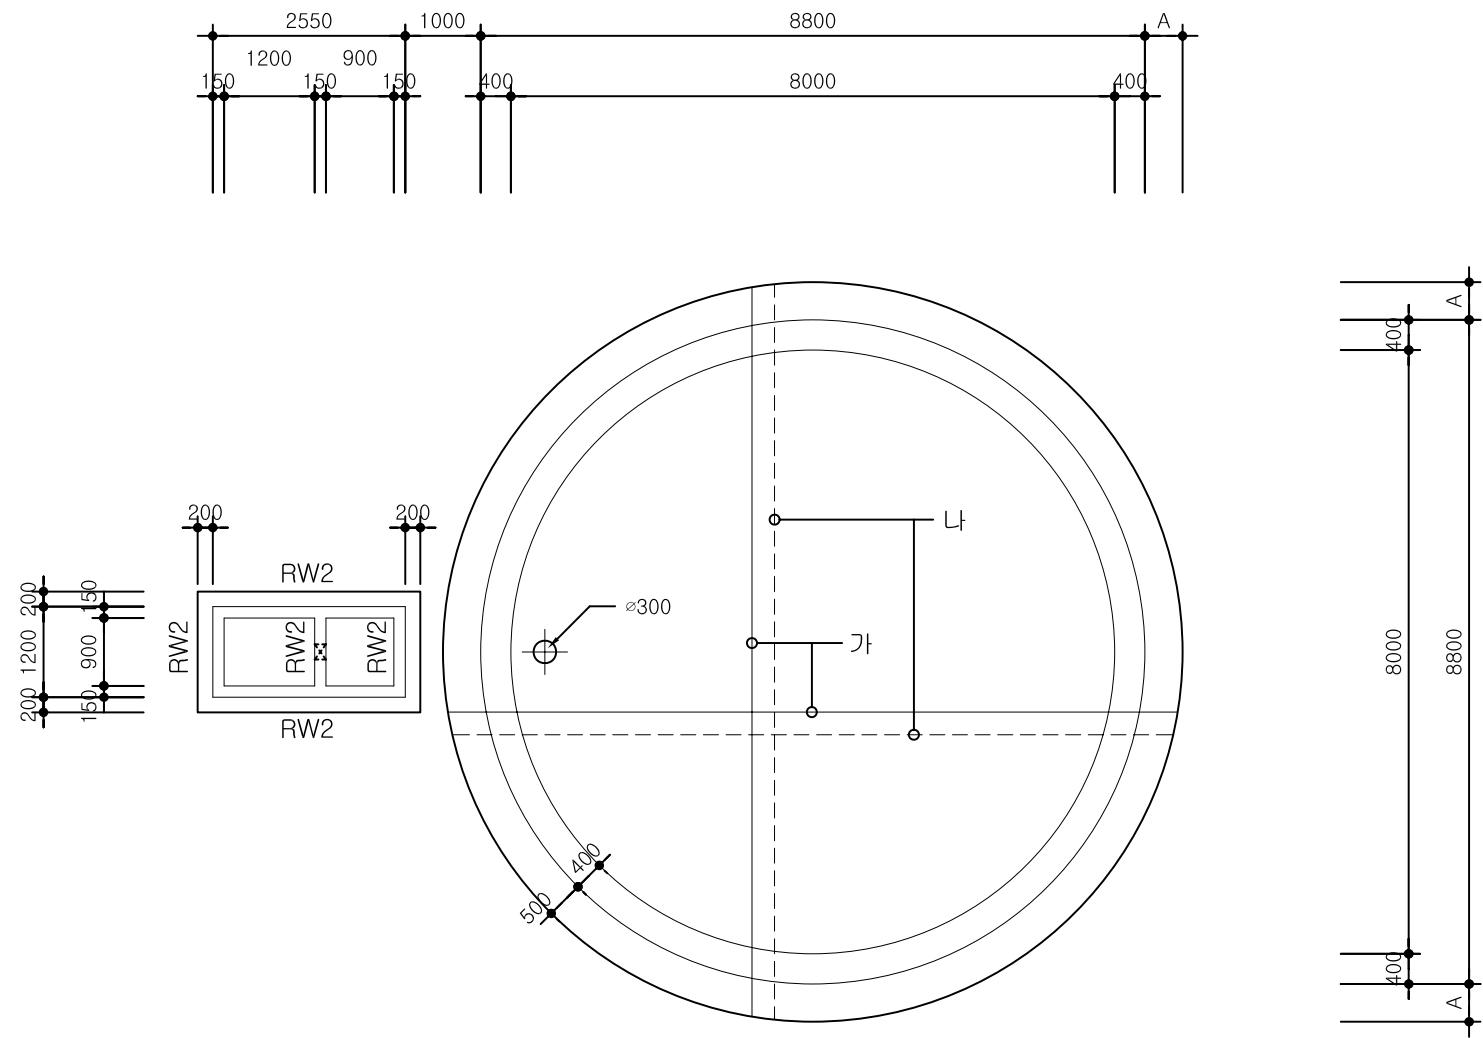

1 기초바닥 구조 평면도
축척: 1/100

* 주 기 *

1. "본도면은 지하수위 GL -1,500으로
적용한 설계임."

높 이	두께	A	가	나
3600,3900,4200	300	400	D16@200(TOP)	D13@200(BOTT)
4500,4800,5100	400	500	D16@200(TOP)	D16@200(BOTT)