



가축분뇨 자원화시설 표준설계도

● 액비저장시설 ●
(원형법랑판넬 - 11.95M)
축 분 08 - 거


[illegible]

■ 액비 저장시설 (원형법랑판넬-11.95M) 설계개요 ■

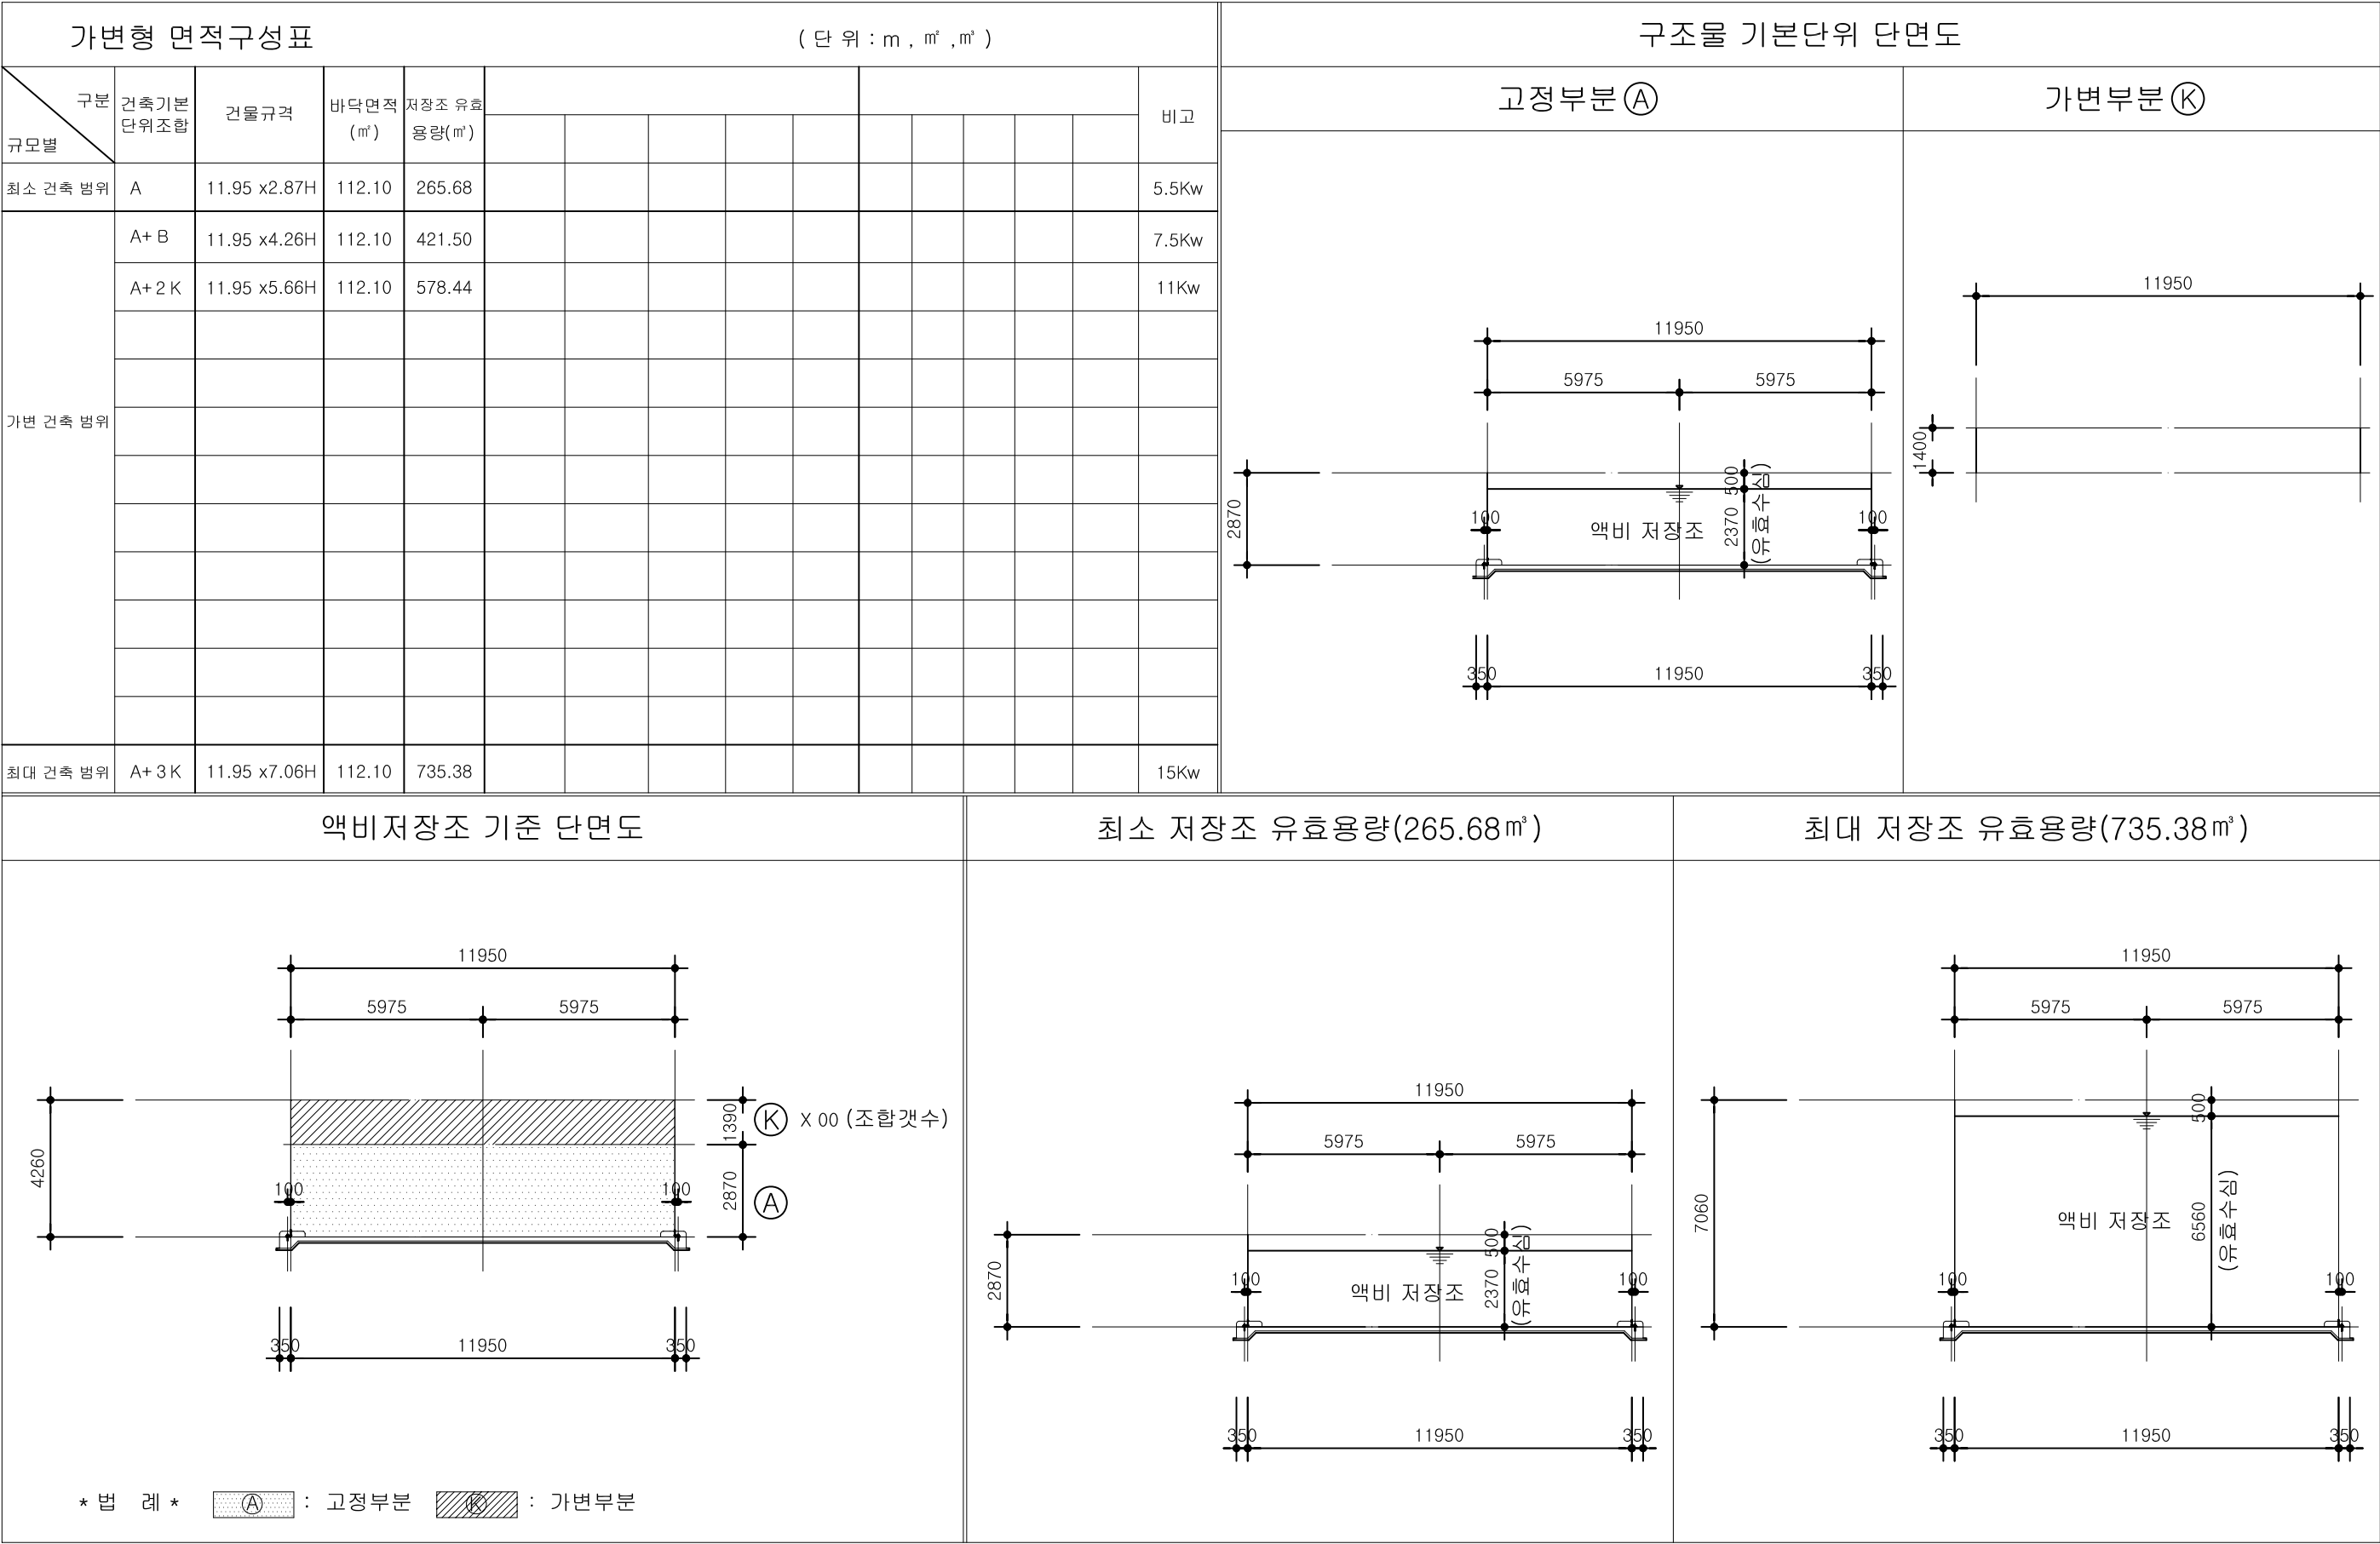


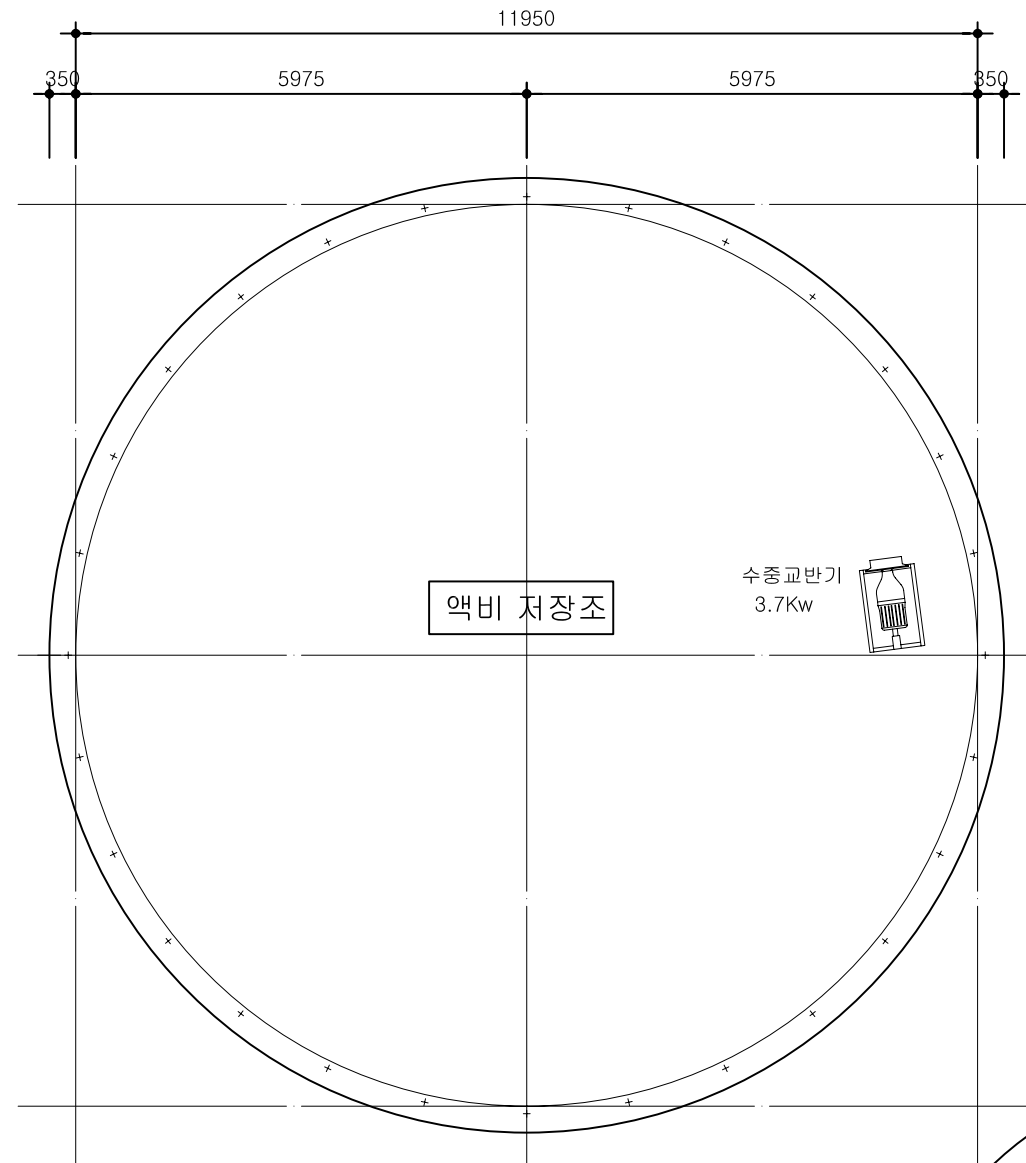


1 액비 저장조 평면도
축척: 1/100

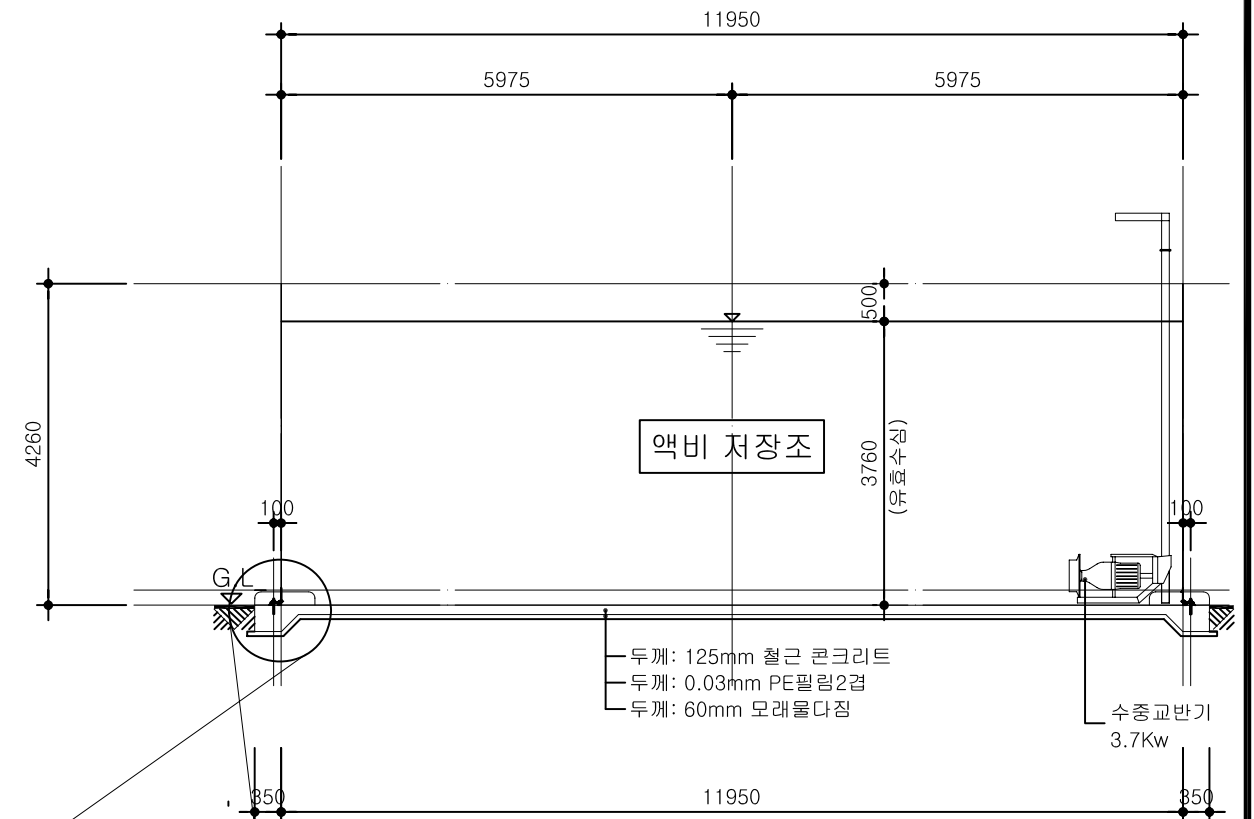

2 액비 저장조 단면도
축척: 1/100

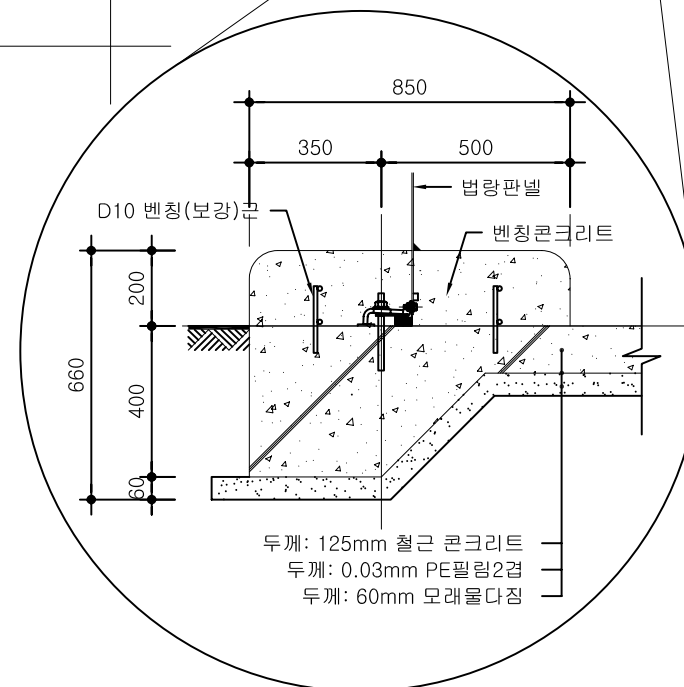

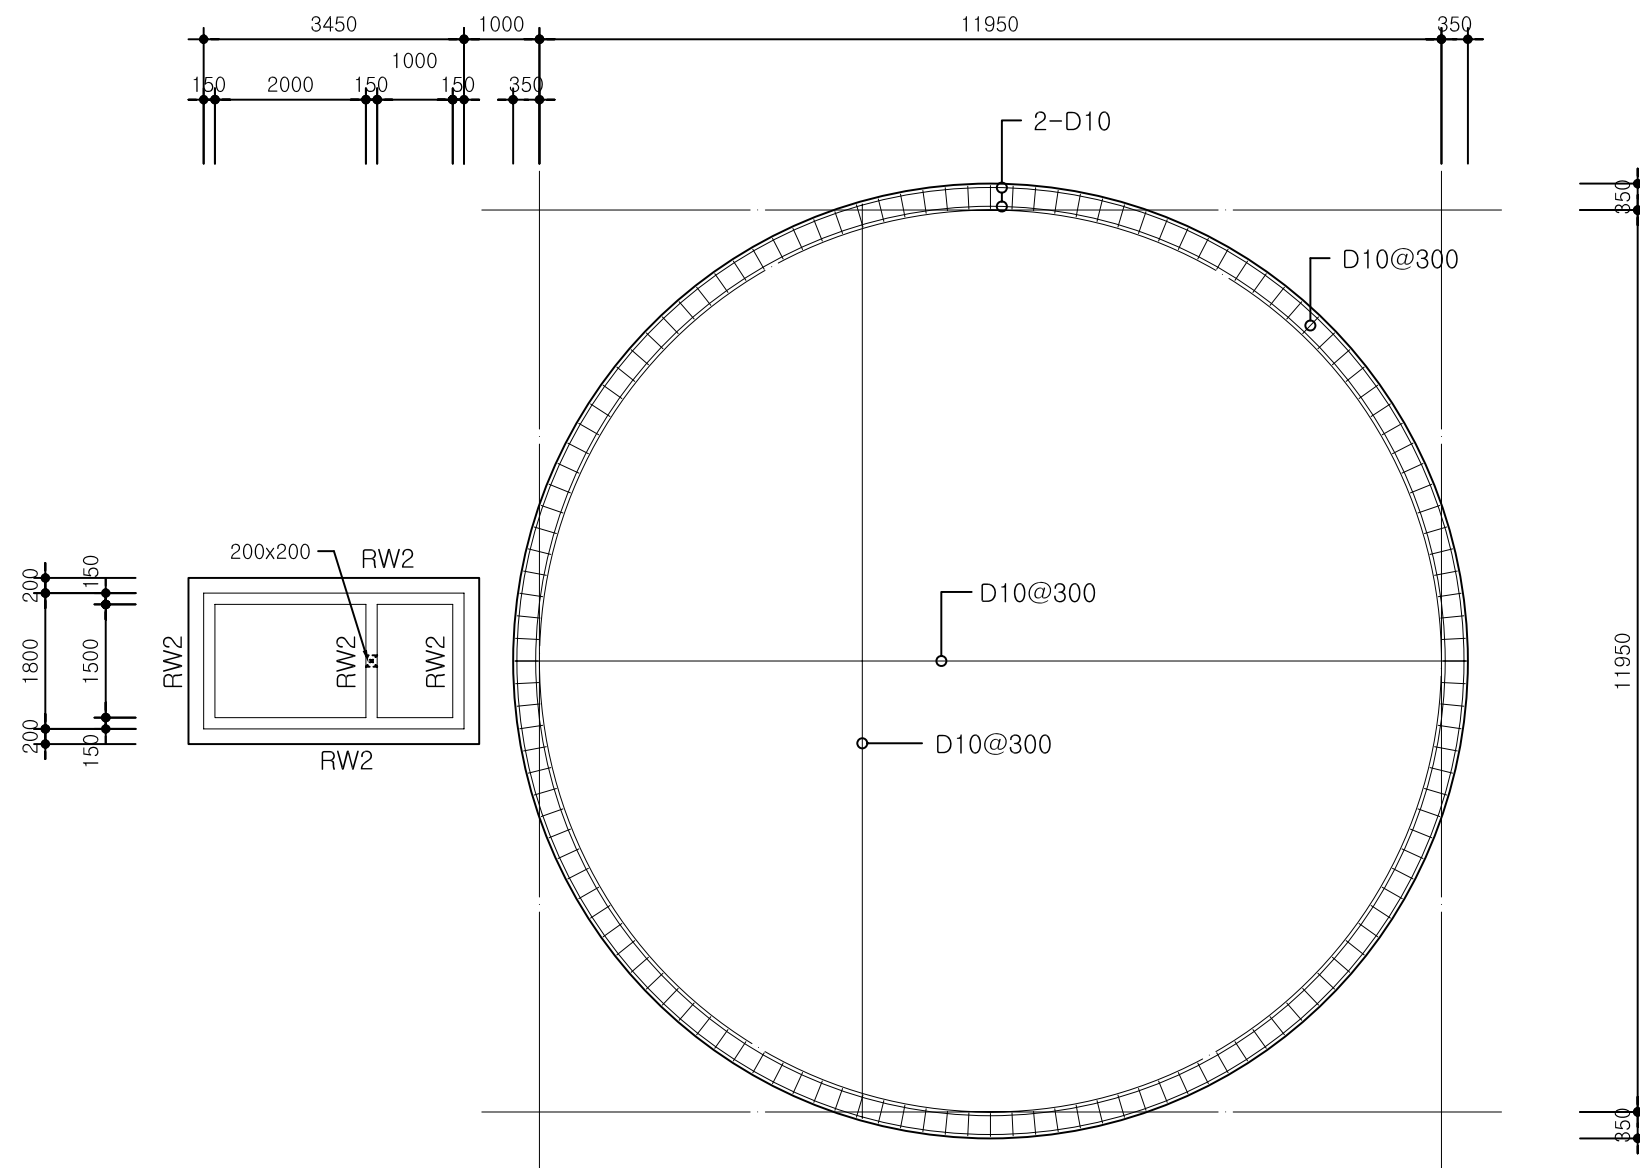

1 기초바닥 구조 평면도
축척: 1/100

환경부 수생태보전과-1062 (2008.8.13.)	가축분뇨 자원화시설 표준설계도	형 별 번 호	축 분 08 - 거 액비저장시설 (원형법랑판넬-11.95m)	축척 1/ 100 일자 2008. . .	도 면 명 칭	기초바닥 구조 평면도	도 면 번 호	S-1501
---------------------------------	-------------------------	------------	---	---------------------------	------------	-------------	------------	--------